



Js Luode

1:200

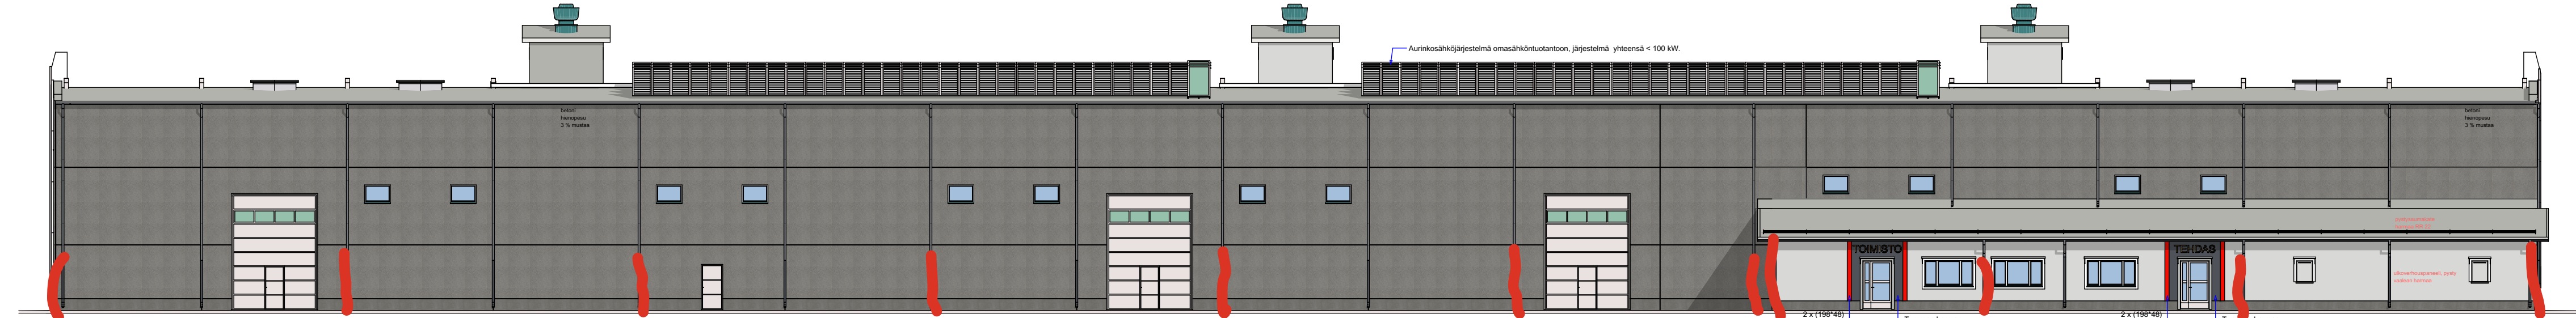


Js Kaakko

1:200

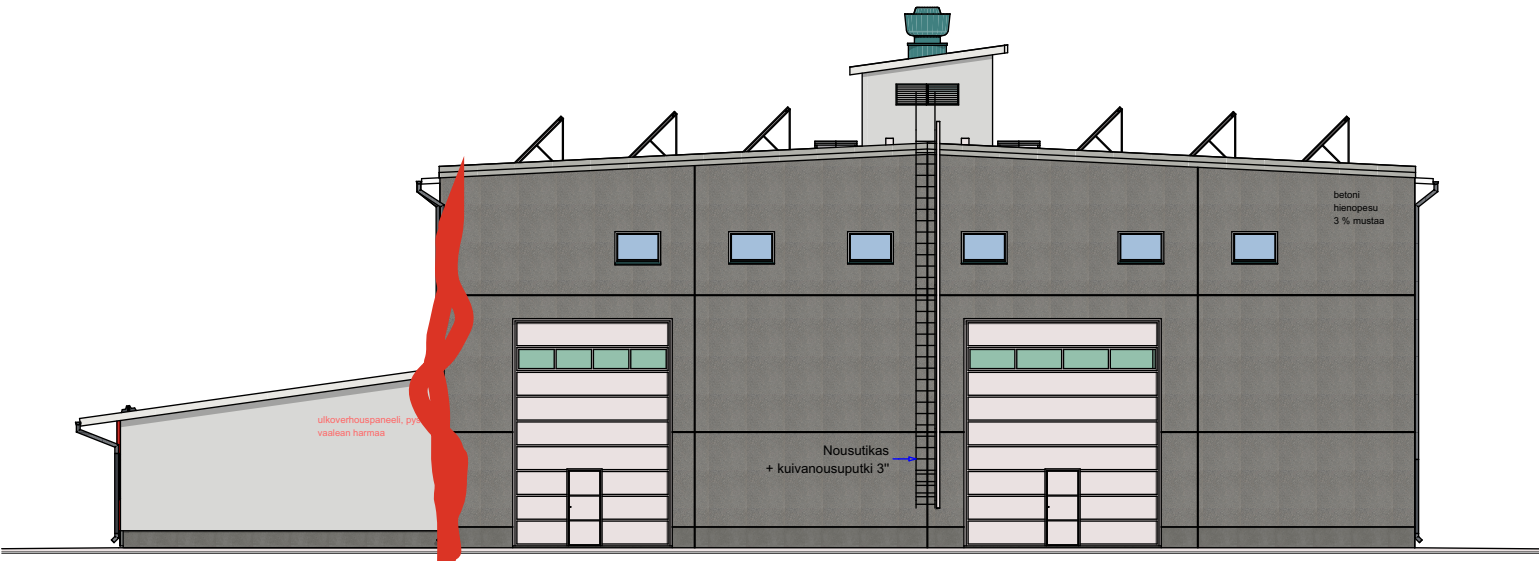

Js Koillinen

1:200

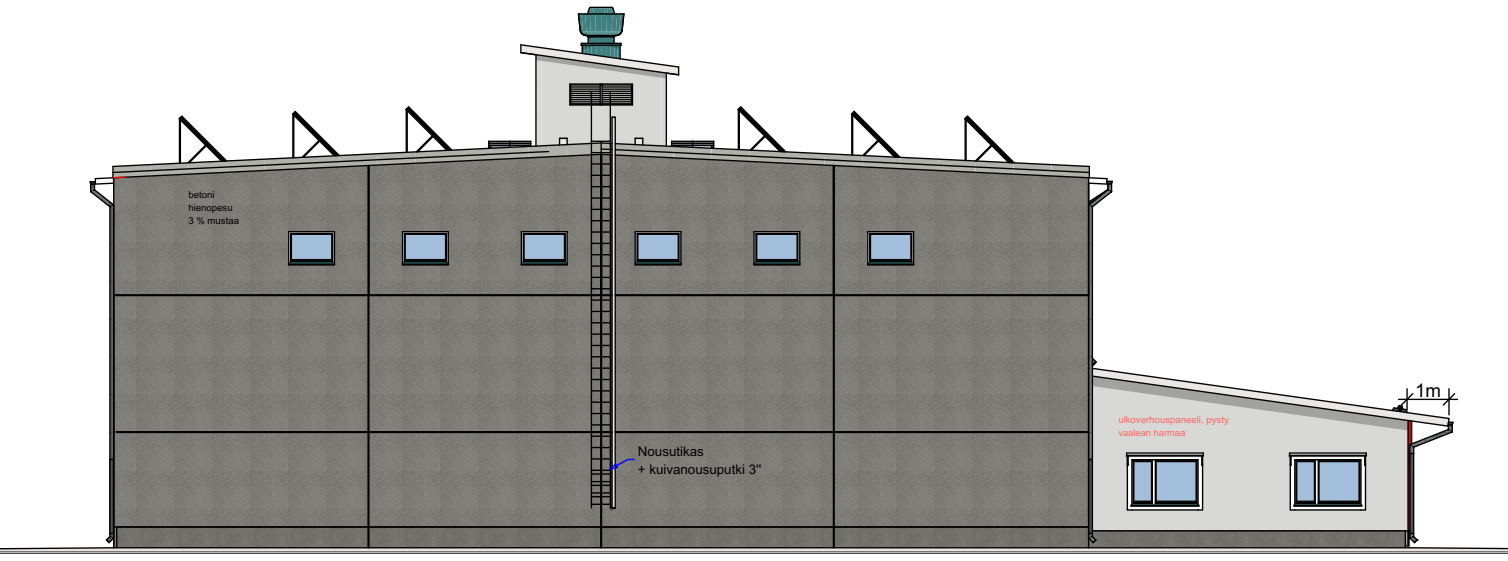

Js Lounas

1:200

K.sa/Kylä Stadsdel/By Kirkonkylä	Kortteli/tila Kvarter/Gård	Tontti/Rn:o Tomt/Rn:r 846-403-6-(247 ja 249)	Arkistointimerk. / Arkivant.
Toimenpide / Åtgärd Uudisrakennus / teollisuushalli	Piirustuslaji / Ritn.typ	Juoks. nro / Löp.n:r 3/7	
Rakennuskohteen nimi ja osoite / Objektets namn och adress	Pääpiirustus / Huvudritning	Mittakaavat / Skalar	
Teuvan kunta	Piirustuksen sisältö / Innehåll		
Tiilitie 38	JULKISIVUT	1:200	
64700 TEUVA			
Suunnittelutoimisto / Planeringsbyrå			
Rakennussuunnittelu MARKKU SYVÄLUOMA Oy			
Joentaustantie 810 A1 64720 PERÄLÄ-FIN	p. 0400-266947 s. markku.syvaluoma@pp.inet.fi		
Päiväys / Datum 18.2.2025	Suunnittelija / Planerare	Tiedoston sijainti: D:\Markku\Documents\PIIRUSTUKSET\2023\Kafilaari\Hali\2025.pln	Piirust.nro / Ritn.n:r
ARK	03	Muutos / Förändring	2023