



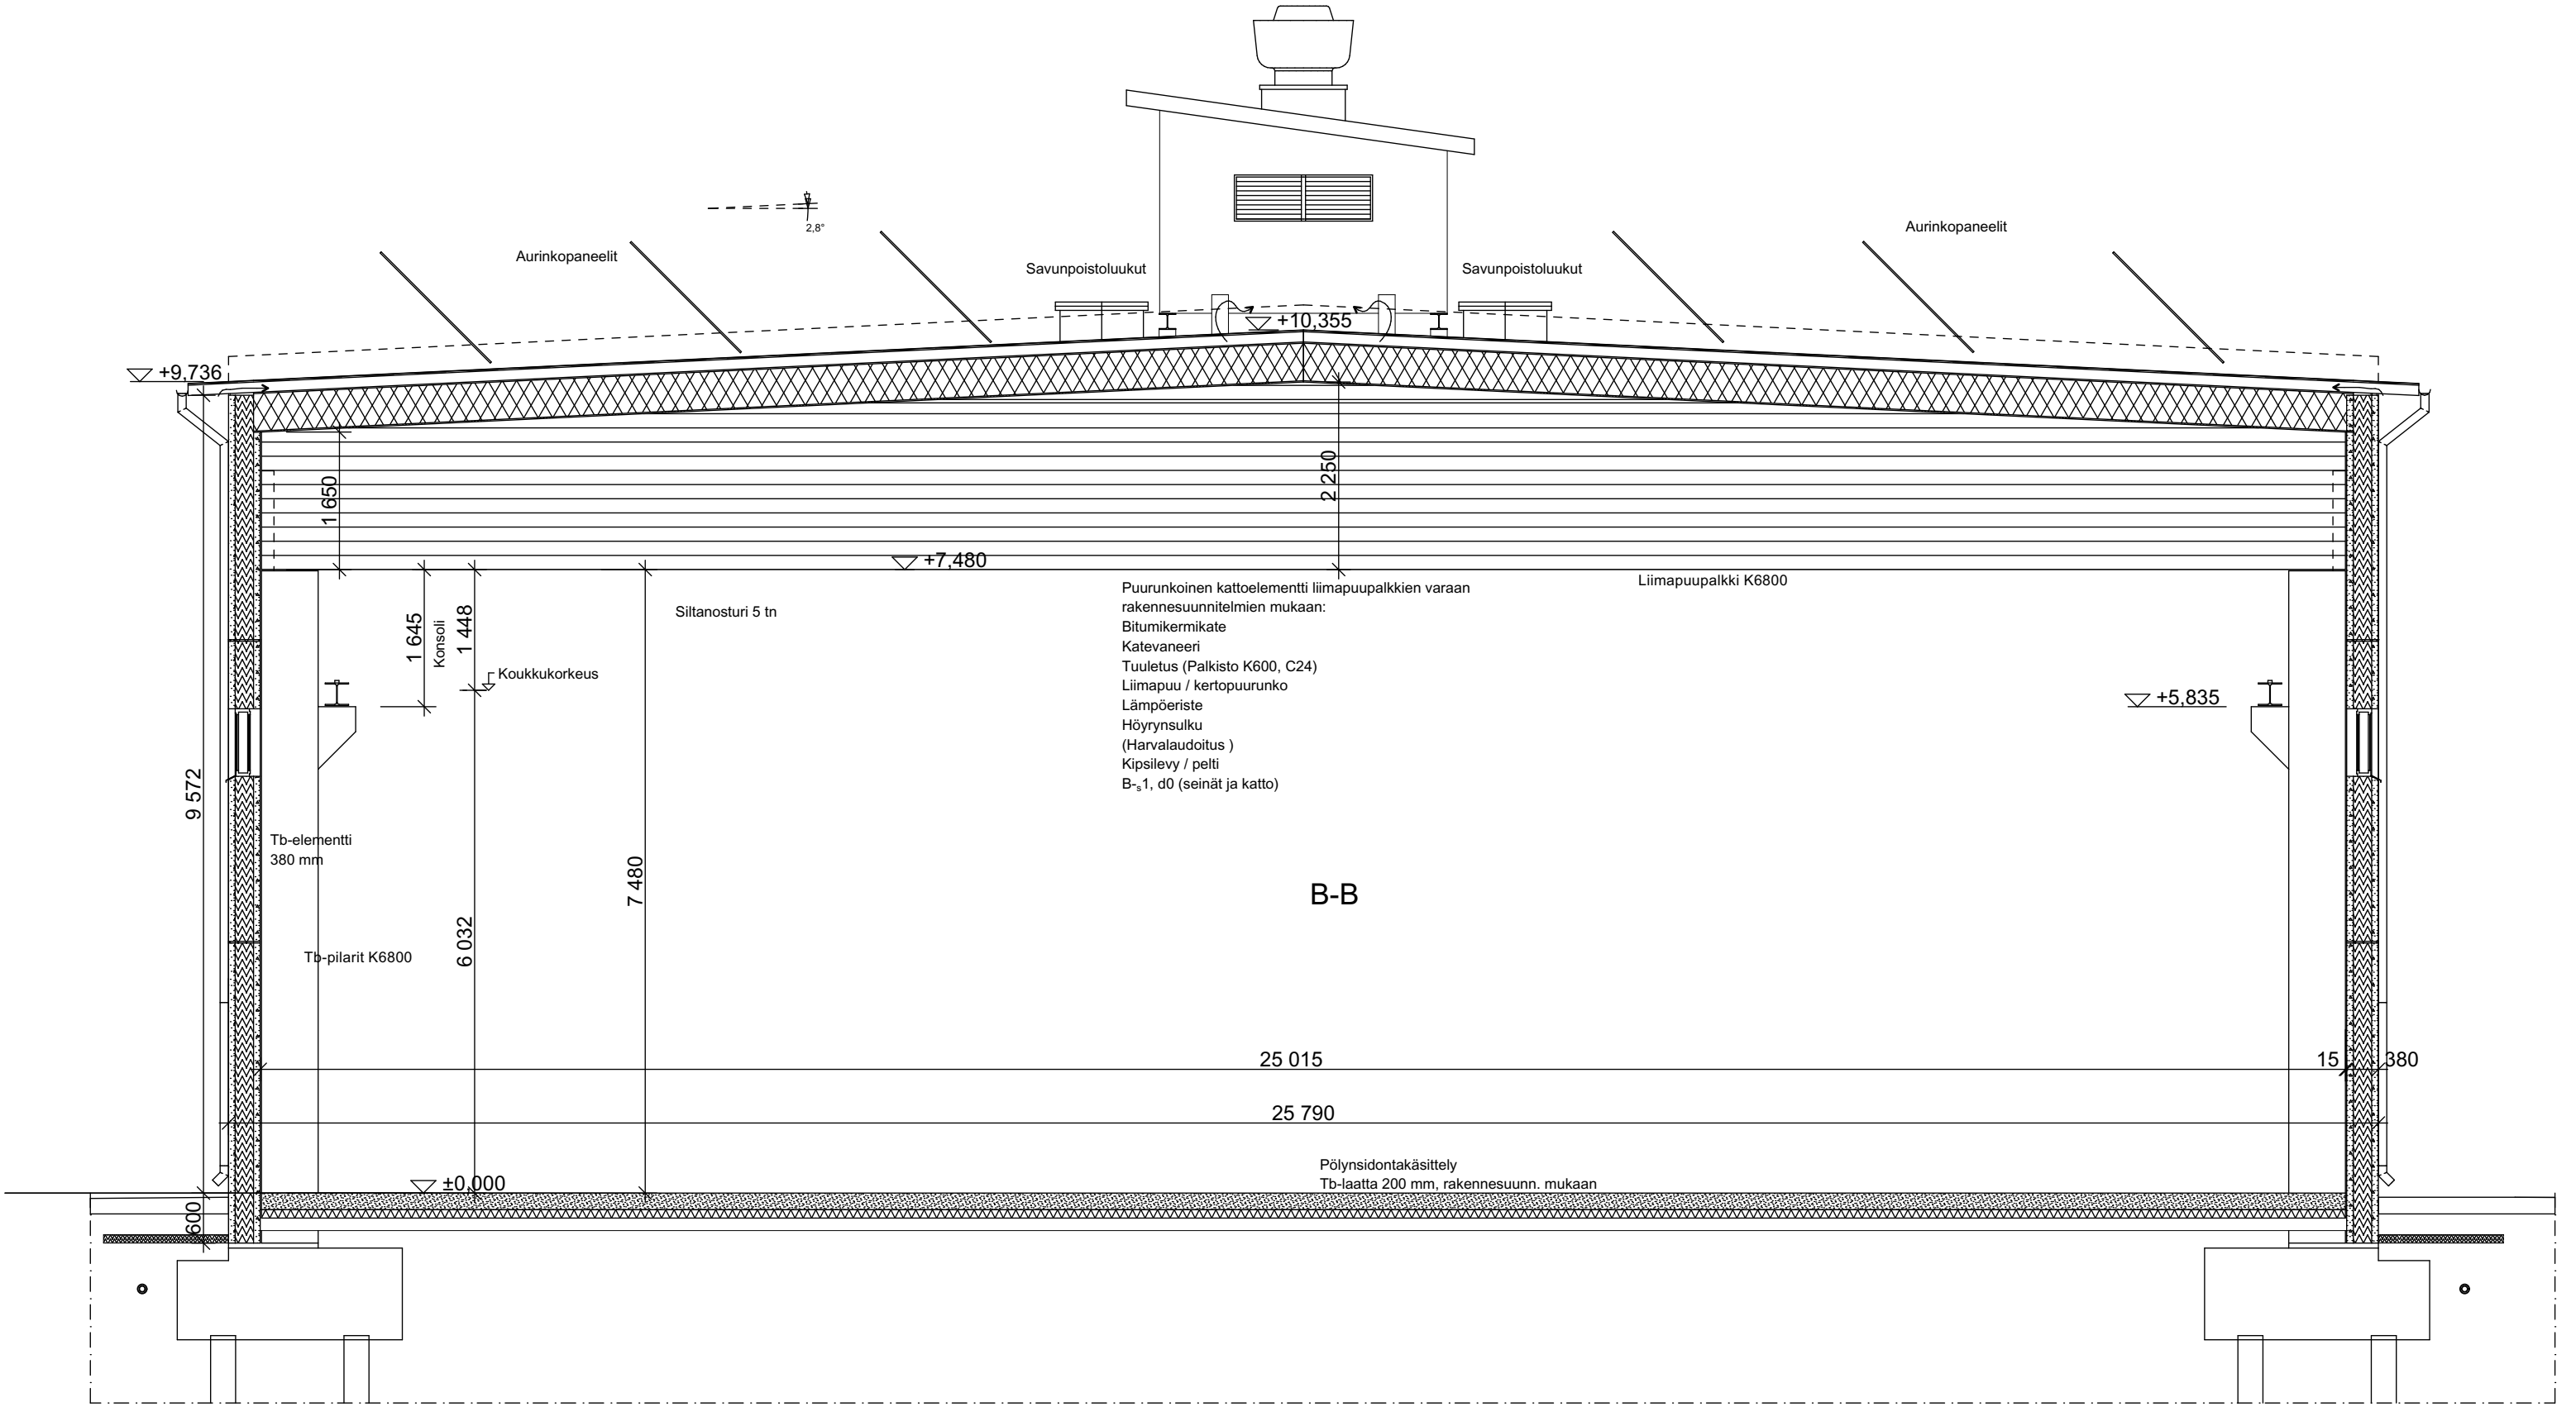

B 1:75

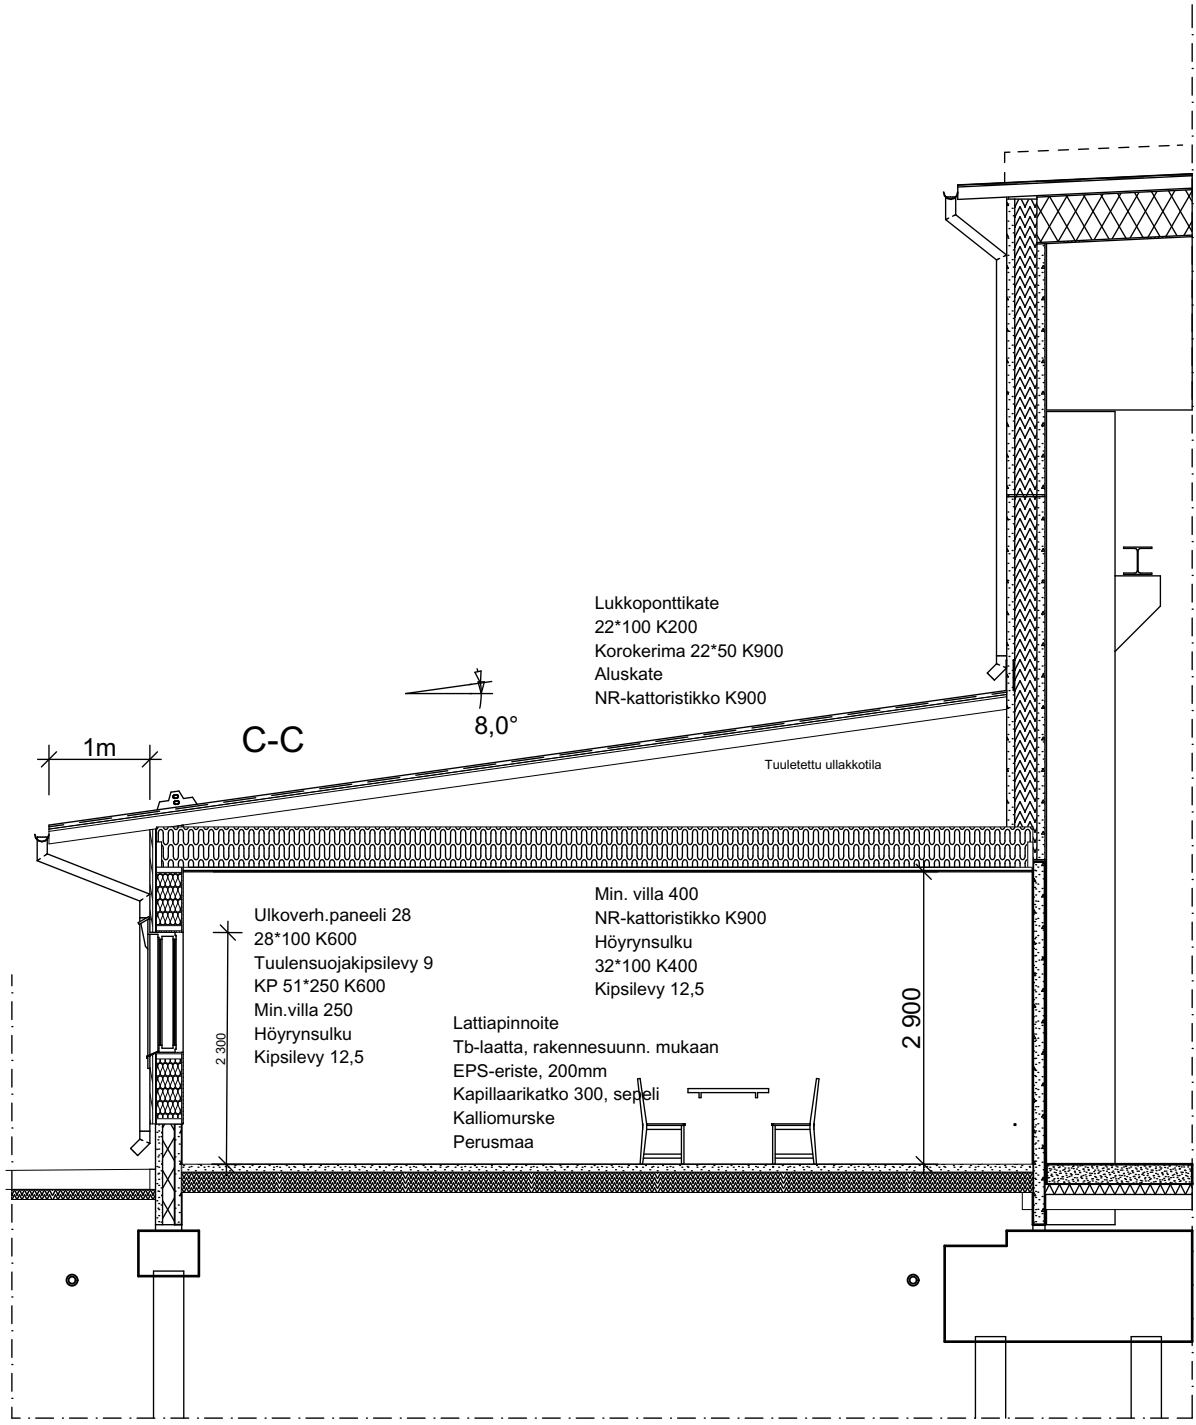

C 1:75

K.sä/Kylä Stadsdel/By Kortteli/tila Kvarter/Gård Tontti/Rn:o Tomti/Rn:r Kirkonkylä 846-403-6-(247 ja 249)	Arkistointimerk. / Arkivant.	
Toimenpide / Åtgärd Uudisrakennus / teollisuushalli	Piirustuslaji / Ritn.typ Pääpiirustus / Huvudritning	Juoks. nro / Löp.n:r 4/6
Rakennuskohteen nimi ja osoite / Objektets namn och adress Teuvan kunta Tiilitie 38 64700 TEUVA	Piirustuksen sisältö / Innehåll LEIKKAUKSET	Mittakaavat / Skalar 1:75
Suunnittelutoimisto / Planeringsbyrå Rakennussuunnittelu MARKKU SYVÄLUOMA Oy	Tiedoston sijainti: D:\Markku\Documents\PIIRUSTUKSET\2023\Kafaaari\Halli2025.pln	
Joentaustantie 810 A1 64720 PERÄLÄ-FIN		
Päiväys / Datum 7.2.2025		
<i>M. Syväluoma</i>		
Markku Syväluoma, rkm	ARK	04
		2023