Alakatot

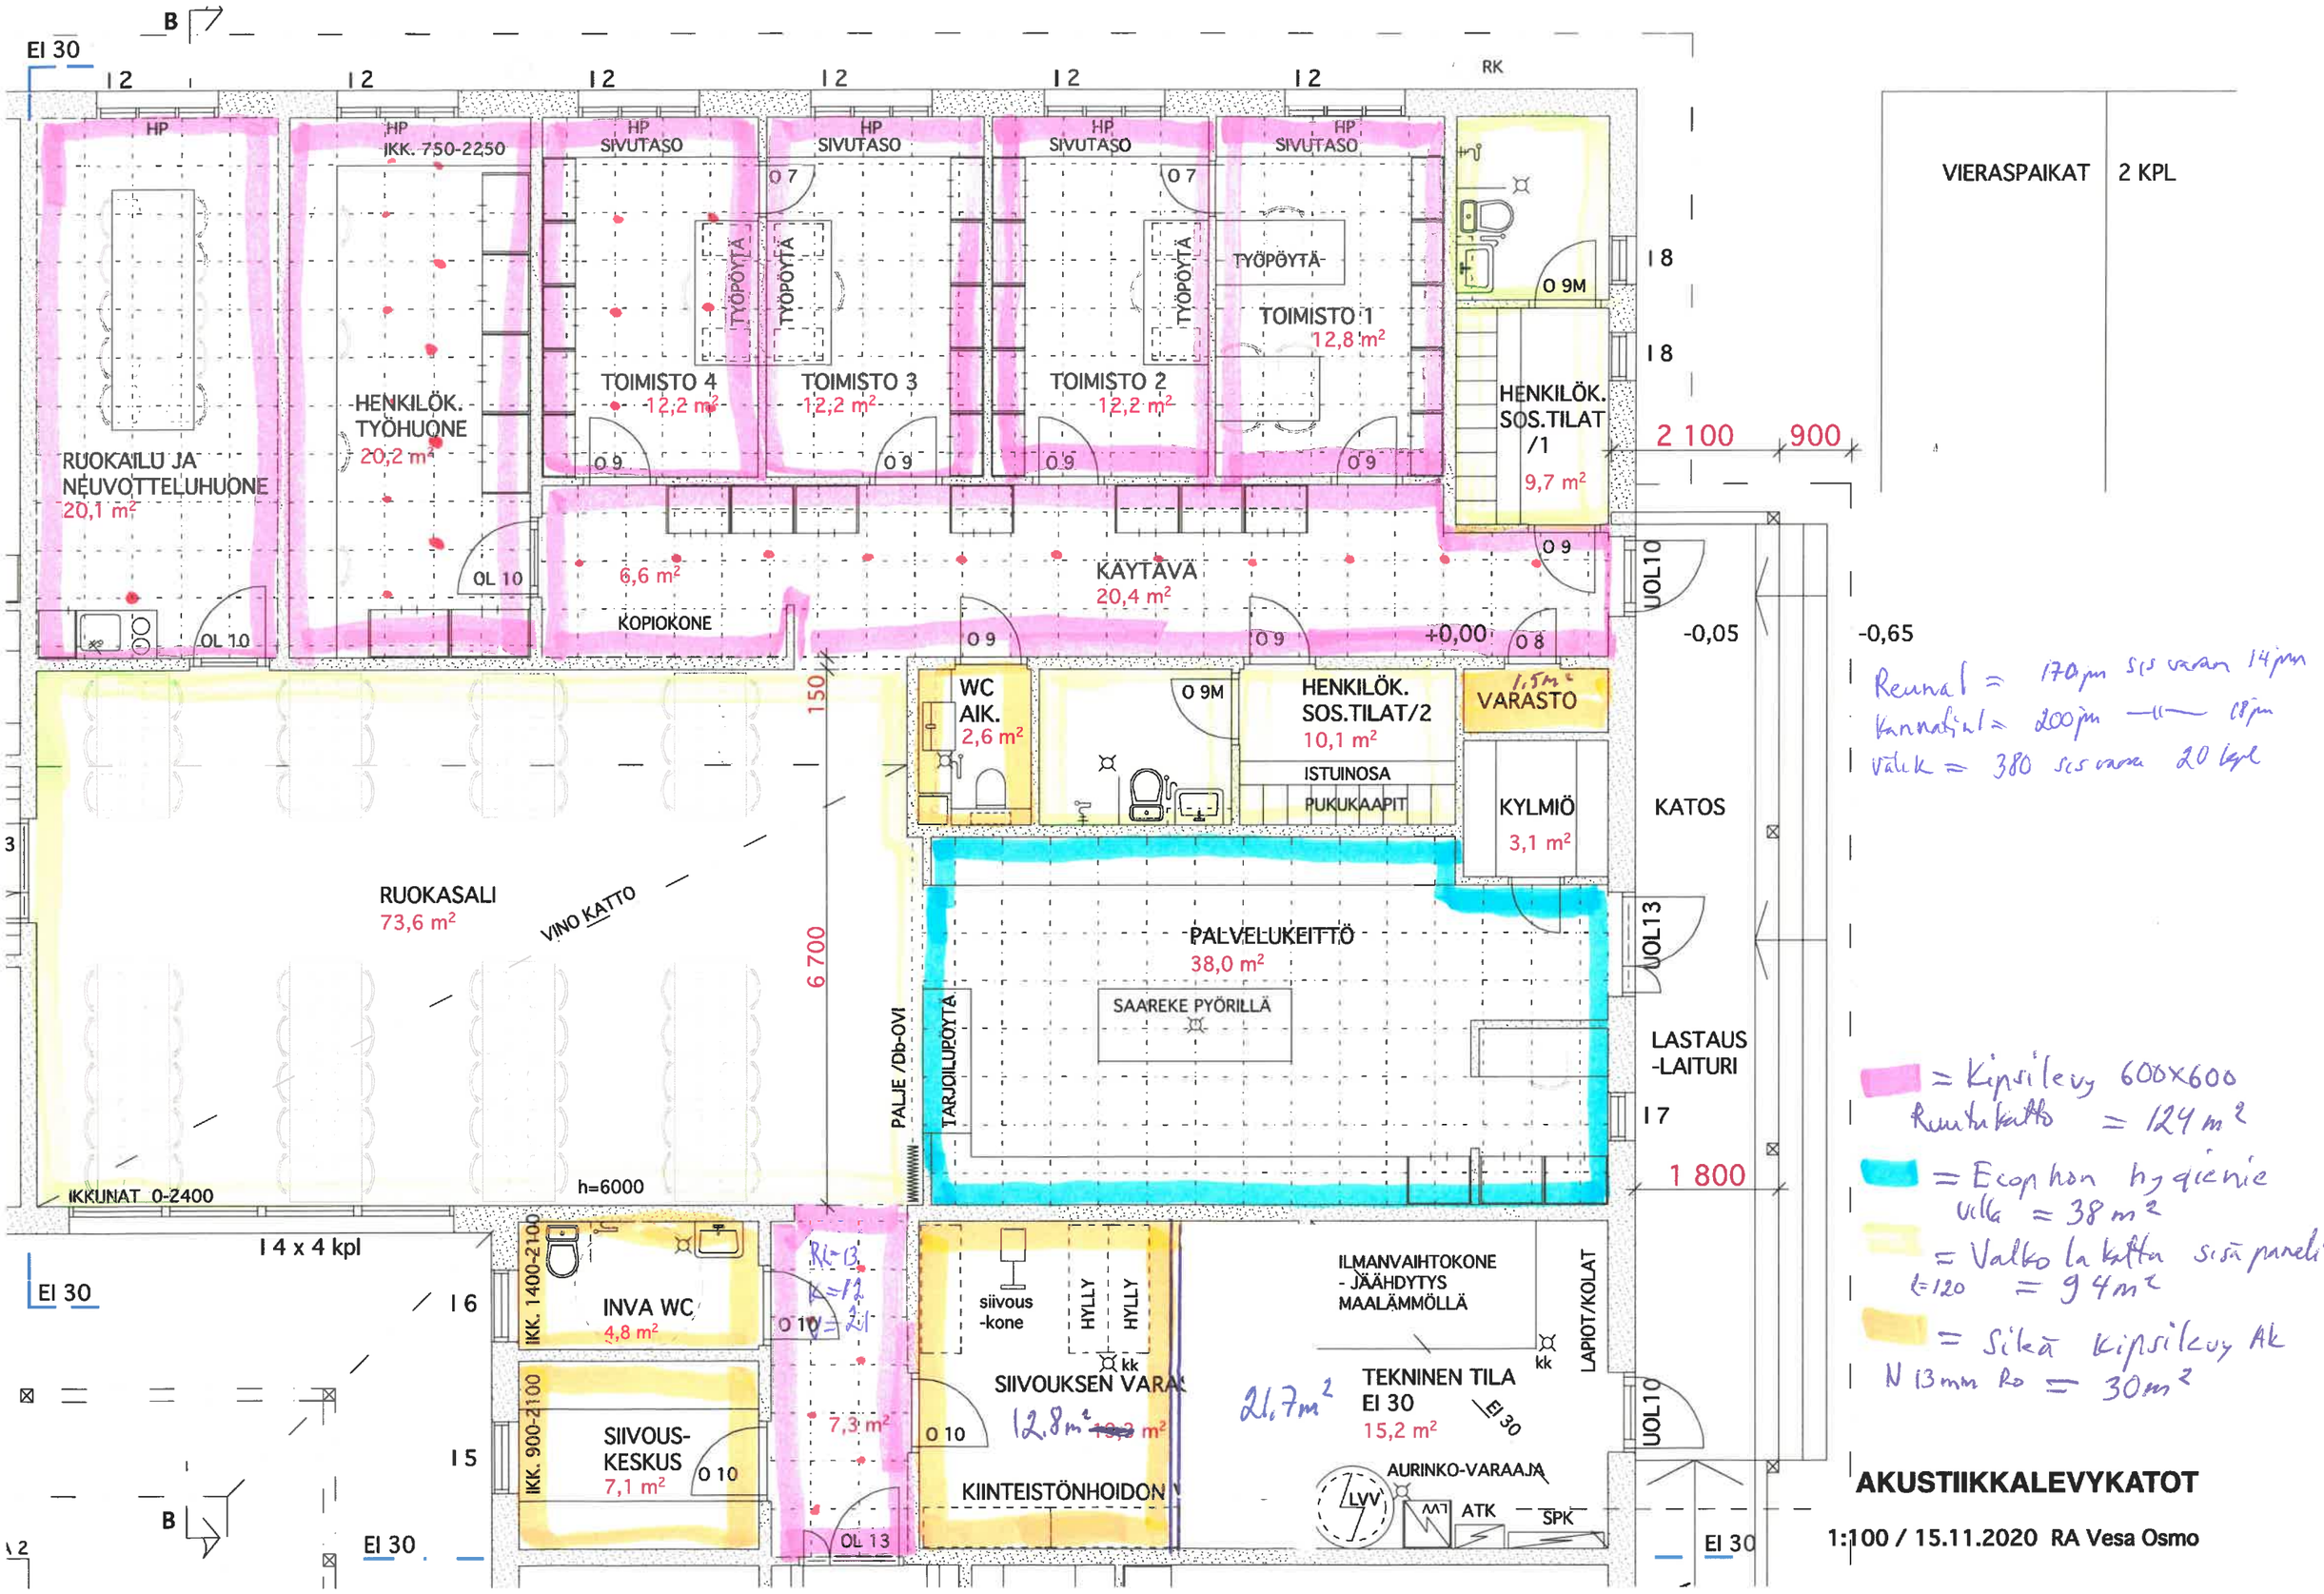

Reunal = 170 µm sis varan 14 µm
Kannatinl = 200 µm —"— 18 µm
Välik = 380 sis varan 20 kpl

= Kipsilevy 600x600 Ruutukatto = 124 m²

= Ecophon hygienie villa = 38 m²

= Valkolakatta sisä paneli l=120 = 94 m²

= Sileä kipsilevy AK N 13 mm Ro = 30 m²

AKUSTIIKKALEVYKATOT

1:100 / 15.11.2020 RA Vesa Osmo