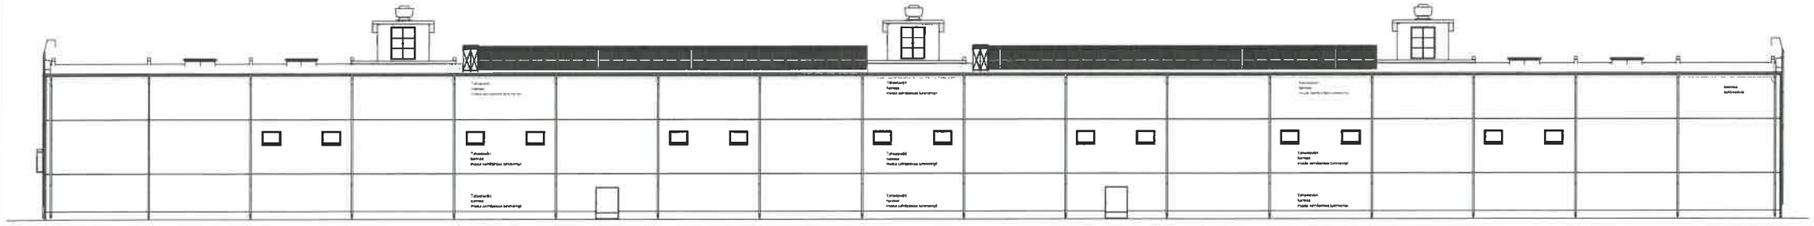

Js Luode 1:200

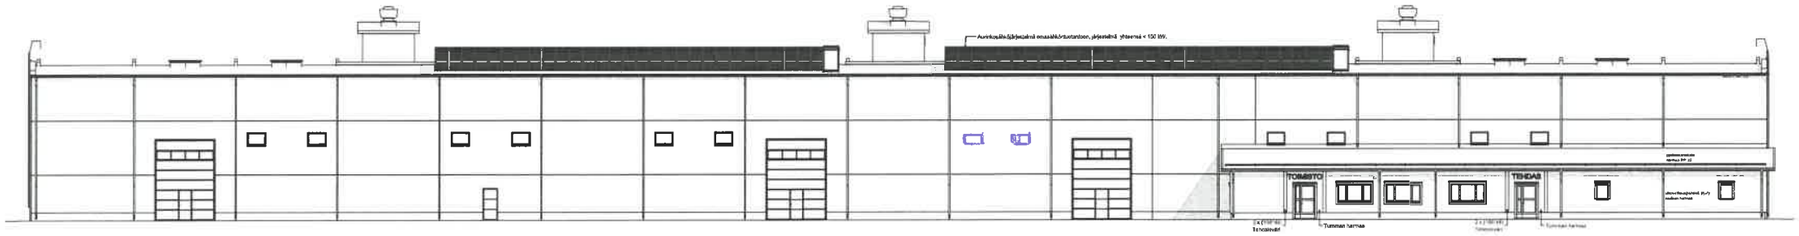

Js Kaakko 1:200

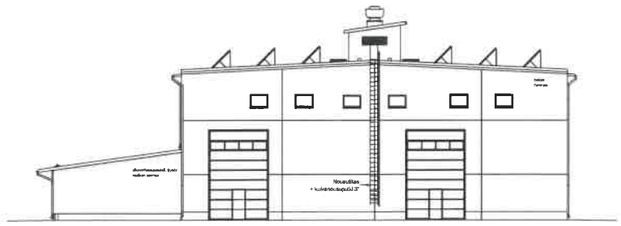

Js Koillinen 1:200

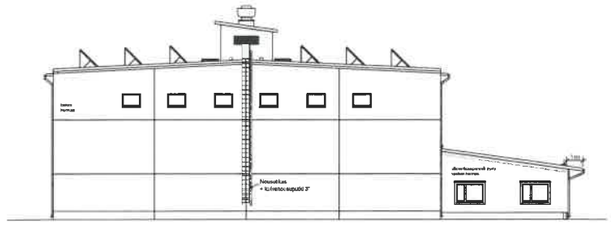

Js Lounas 1:200

Kasa/Kylä Stadsdel/By Kortteli/Kila Kvarter/Gård Tontti/Rn:o Tomt/Nr Kirkonkylä 846-403-6-(247 ja 249)	Arkistointimerk. / Arkivant.
Toimenpide / Åtgärd Uudisrakennus / teollisuushalli	Piirustuslaji / Ritningstyp Pääpiirustus / Huvudritning Jooks. nro / Löp.nr 3/6
Rakennuskohteen nimi ja osoite / Objektets namn och adress **Teuvan kunta** Tiilitie 38 64700 TEUVA	Piirustuksen sisältö / Innehåll JULKISIVUT Mittakaavat / Skalor 1:200
Suunnittelutoimisto / Planeringsbyrå Rakennussuunnittelu MARKKU SYVÄLUOMA Oy Joentaustantie 810 A1 p. 0400-266947 64720 PERÄLÄ-FIN s. markku.s.syvaluoma@pp.inet.fi	Tiedoston sijainti: D:\Markku\Documents\PERUSTUKSET\0023\Kalasi\rek\2025.pln
Päiväys / Datum 7.2.2025 Markku Syväluoma, rkm	Piirust.nro / Rit.nr ARK 03 Muutos / Förändring 2023