
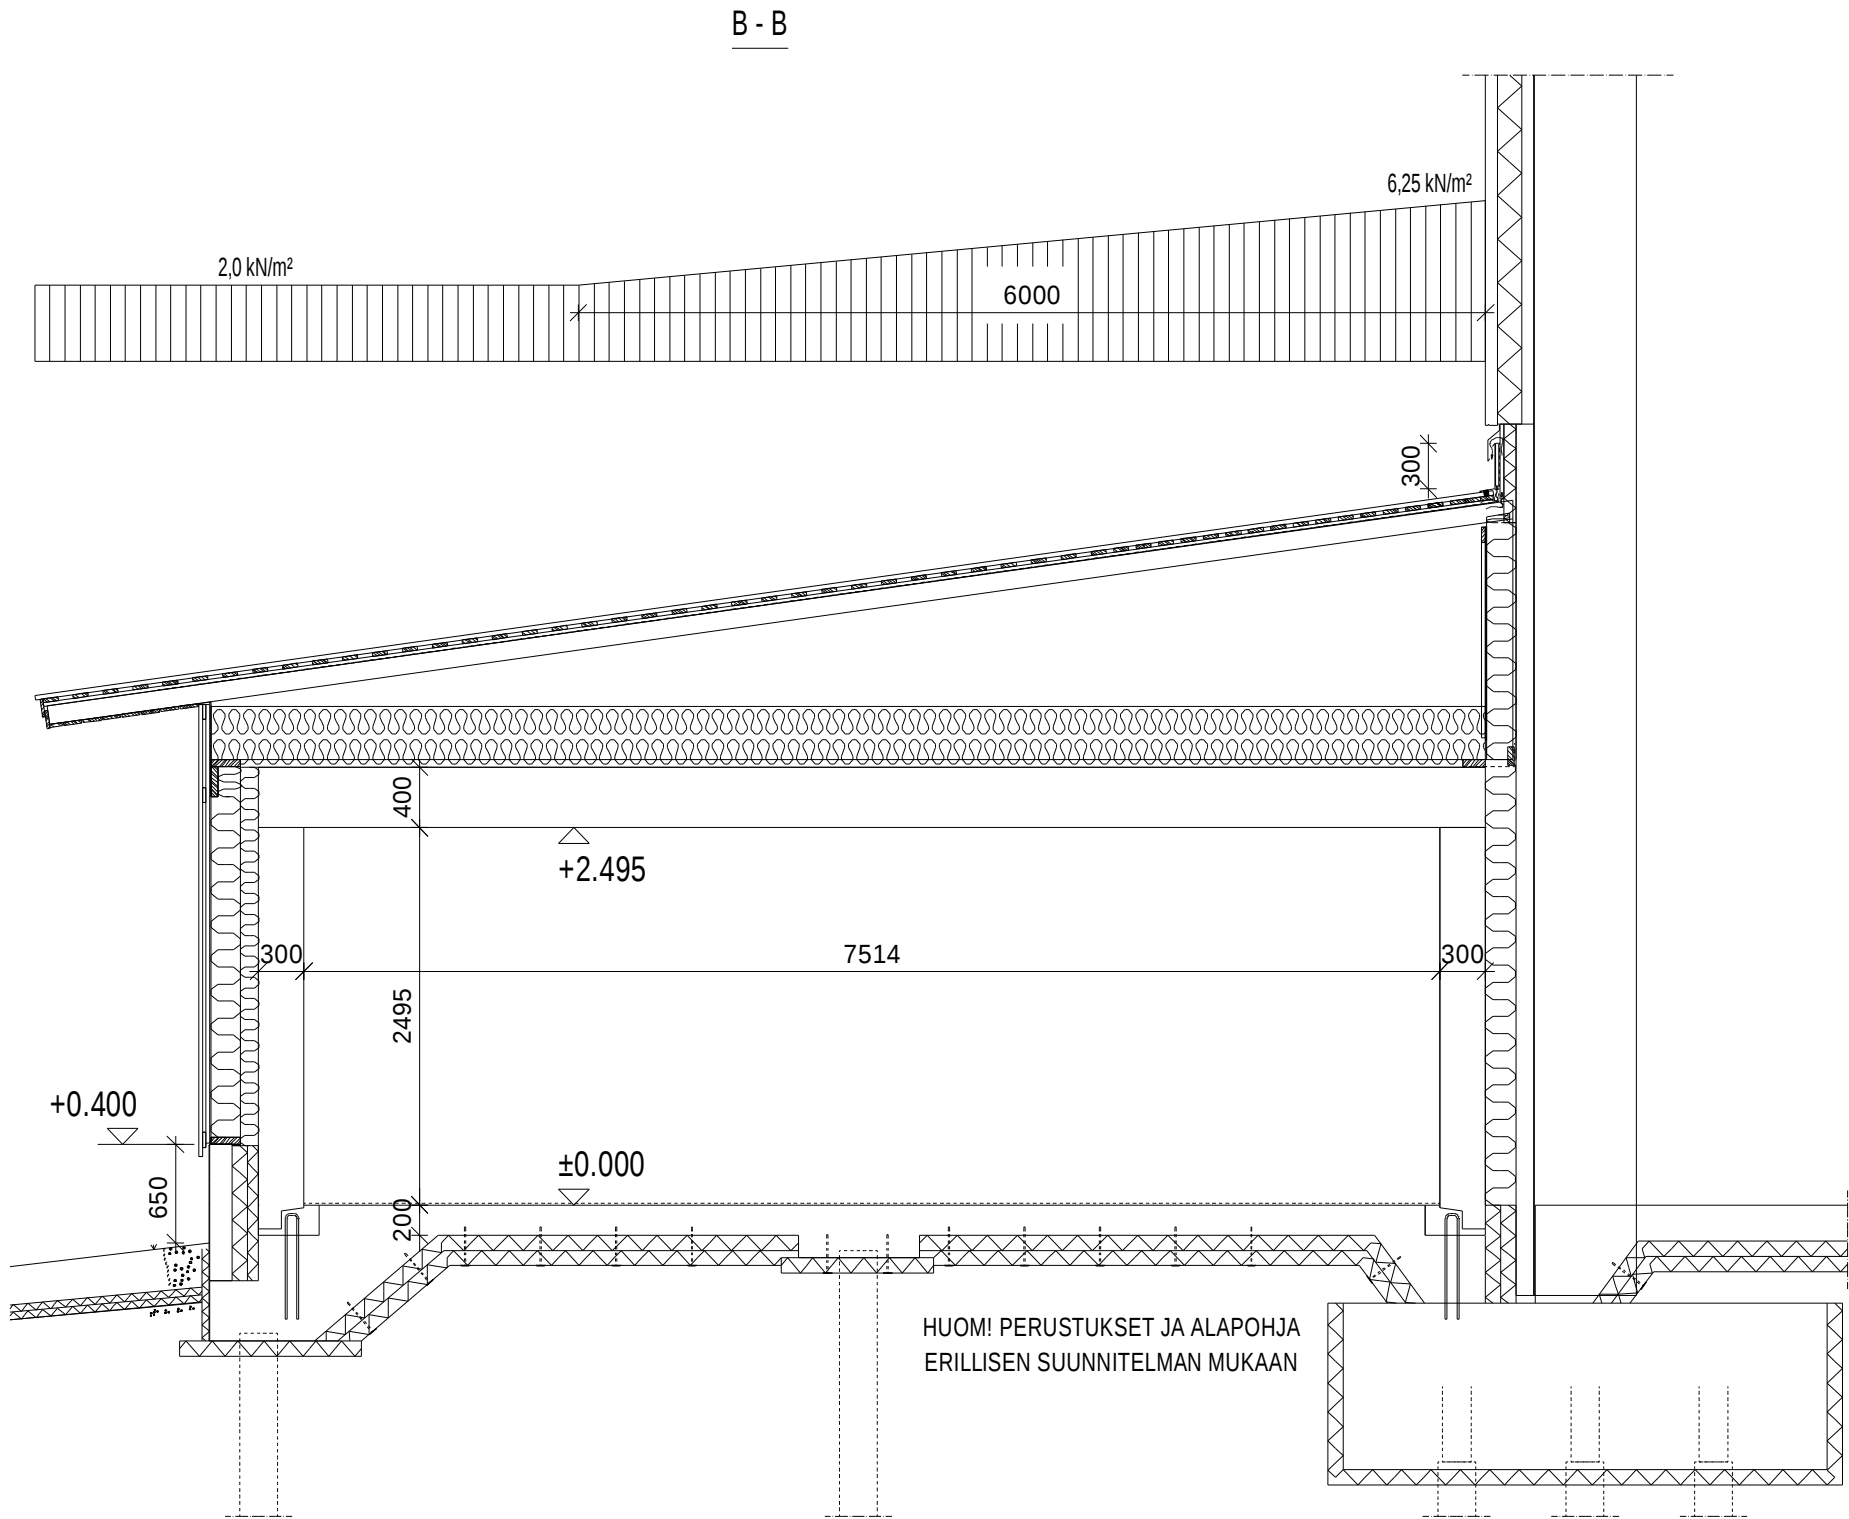


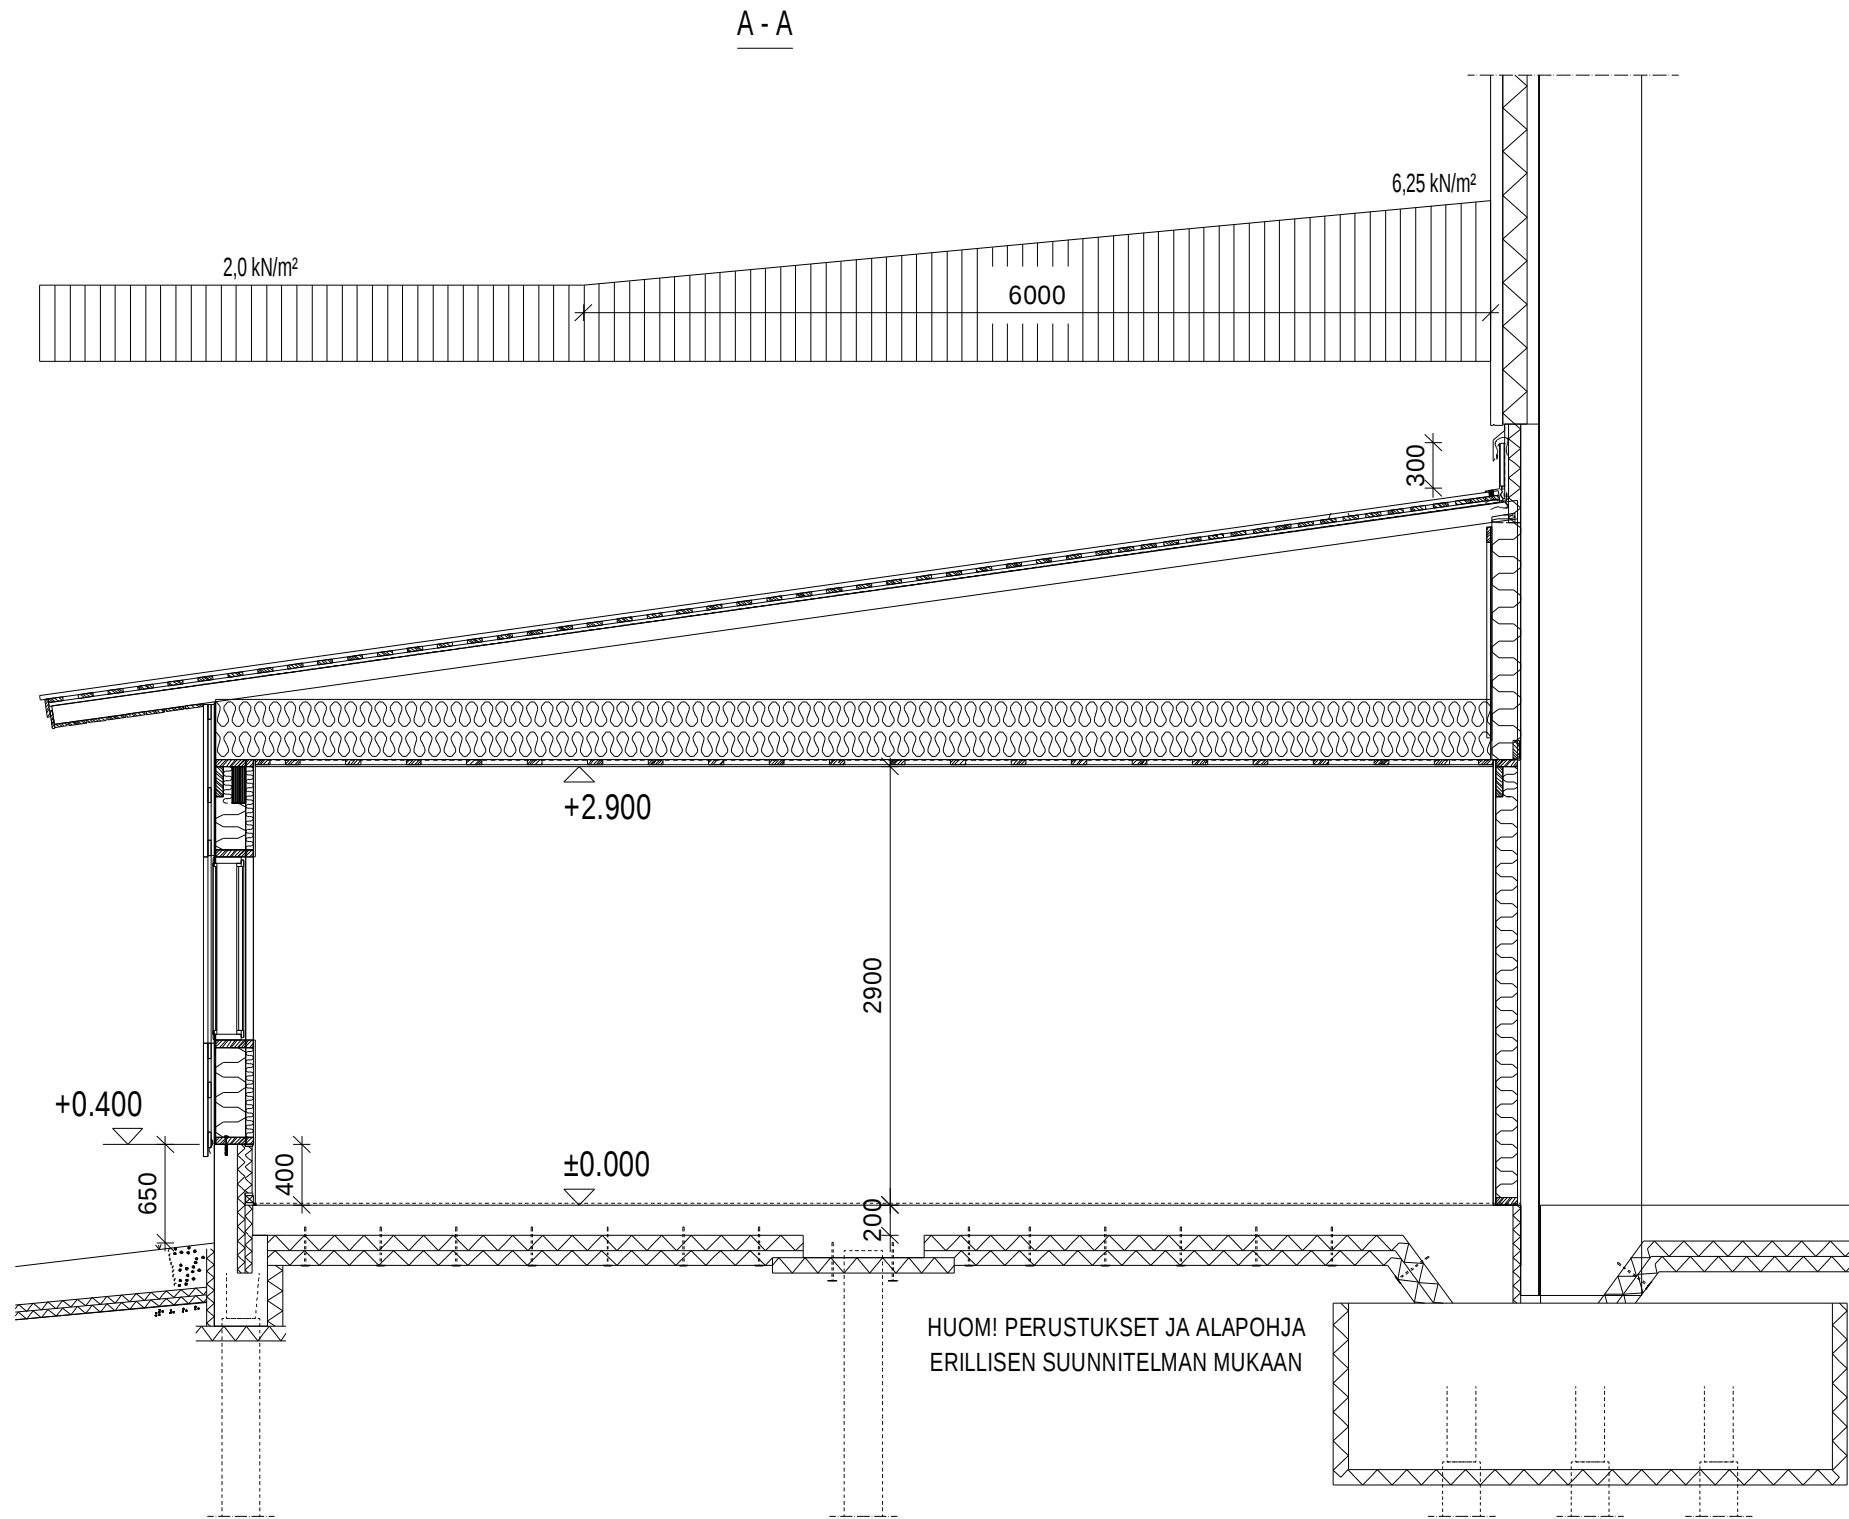

KORTTELITILA 6		TONTTINRO 249		VIRANOMAISTEN ARKISTOMERKINTÖJÄ VARTEN			
403						RAKENNUKSEN NUMERO/RAKENNUSTUNNUS	
RAKENNUSTOIMENPIDE UUDISRAKENNUS		KORKEUS- / KOORDINAATTIJÄRJESTELMÄ N2000 / ETRS-GK2***		PIIRUSTUSLAJI RAKENNEPIIRUSTUS		JUOKSEVA NRO	
KOHDE Halli Kafiaari Tiilitie 31 64700 Teuva		 A-INSINÖÖRIT A-Insinöörit Suunnittelu Oy Teknologiapuisto 1 61800 Kauhajoki 0207 911 888 firstname.lastname@ains.fi		PIIRUSTUKSEN SISÄLTÖ TOIMISTON RAK-LEIKKAUKSET		MITTAKAAVAT A1 1:50	
PVM. 31.03.2025				PIIRT. AnTai	TARK. ArMät		
SUUNNITTELIJA Antti Taipale RIAmk				HYV. Jaakko Aro RI		SALA RAK	TYÖNUMERO. 55-1034-4