

K.OSA/KYLÄ 403		KORTTELI/TILA 6	TONTTI/RNRO 249		VIRANOMAISTEN ARKISTOMERKINTÖJÄ VARTEN	
RAKENNUKSEN NUMERO/RAKENNUSTUNNUS						
RAKENNUSTOIMENPIDE UUDISRAKENNUS		KORKEUS- / KOORDINAATTIJÄRJESTELMÄ N2000/ ETRS-GK2***		PIIRUSTUSLAJI RAKENNEPIIRUSTUS		JUOKSEVA NRO
KOHDE Halli Kafiaari Tiilitie 31 64700 Teuva			PIIRUSTUKSEN SISÄLTÖ RISTIKKOKAAVIOT TOIMISTO			MITTAKAAVAT A1 1:40
 A-INSINÖÖRIT A-Insinöörit Suunnittelu Oy Teknologiapuisto 1 61800 Kauhajoki 0207 911 888 firstname.lastname@ains.fi						
PVM. 31.03.2025		PIIRT. AnTai	TARK. ArMät			
SUUNNITTELIJA Antti Taipale RIAmk		HYV. Jaakko Aro RI		S.ALA RAK	TYÖNUMERO. 55-1034-4	PIIR. NRO. T105
				MUUTOS.		

RISTIKKO: R1


Teuvan kunta
55-1034-4

31.03.2025

Halli Kafiaari
Tiilitie 31
64700
Teuva

KUORMITUSTIEDOT:

LUMI MAASSA:	2,5 kN/m ²	RISTIKKOJAKO:	900
OMAPAINO: Yläpaarre	0,3 kN/m ²	LUKUMÄÄRÄ:	25
Alapaarre	0,3 kN/m ²	KATEMATERIAALI:	PELTIKATE
TUULI:	0,35 kN/m ²	RUODEJAKO:	200 / 150

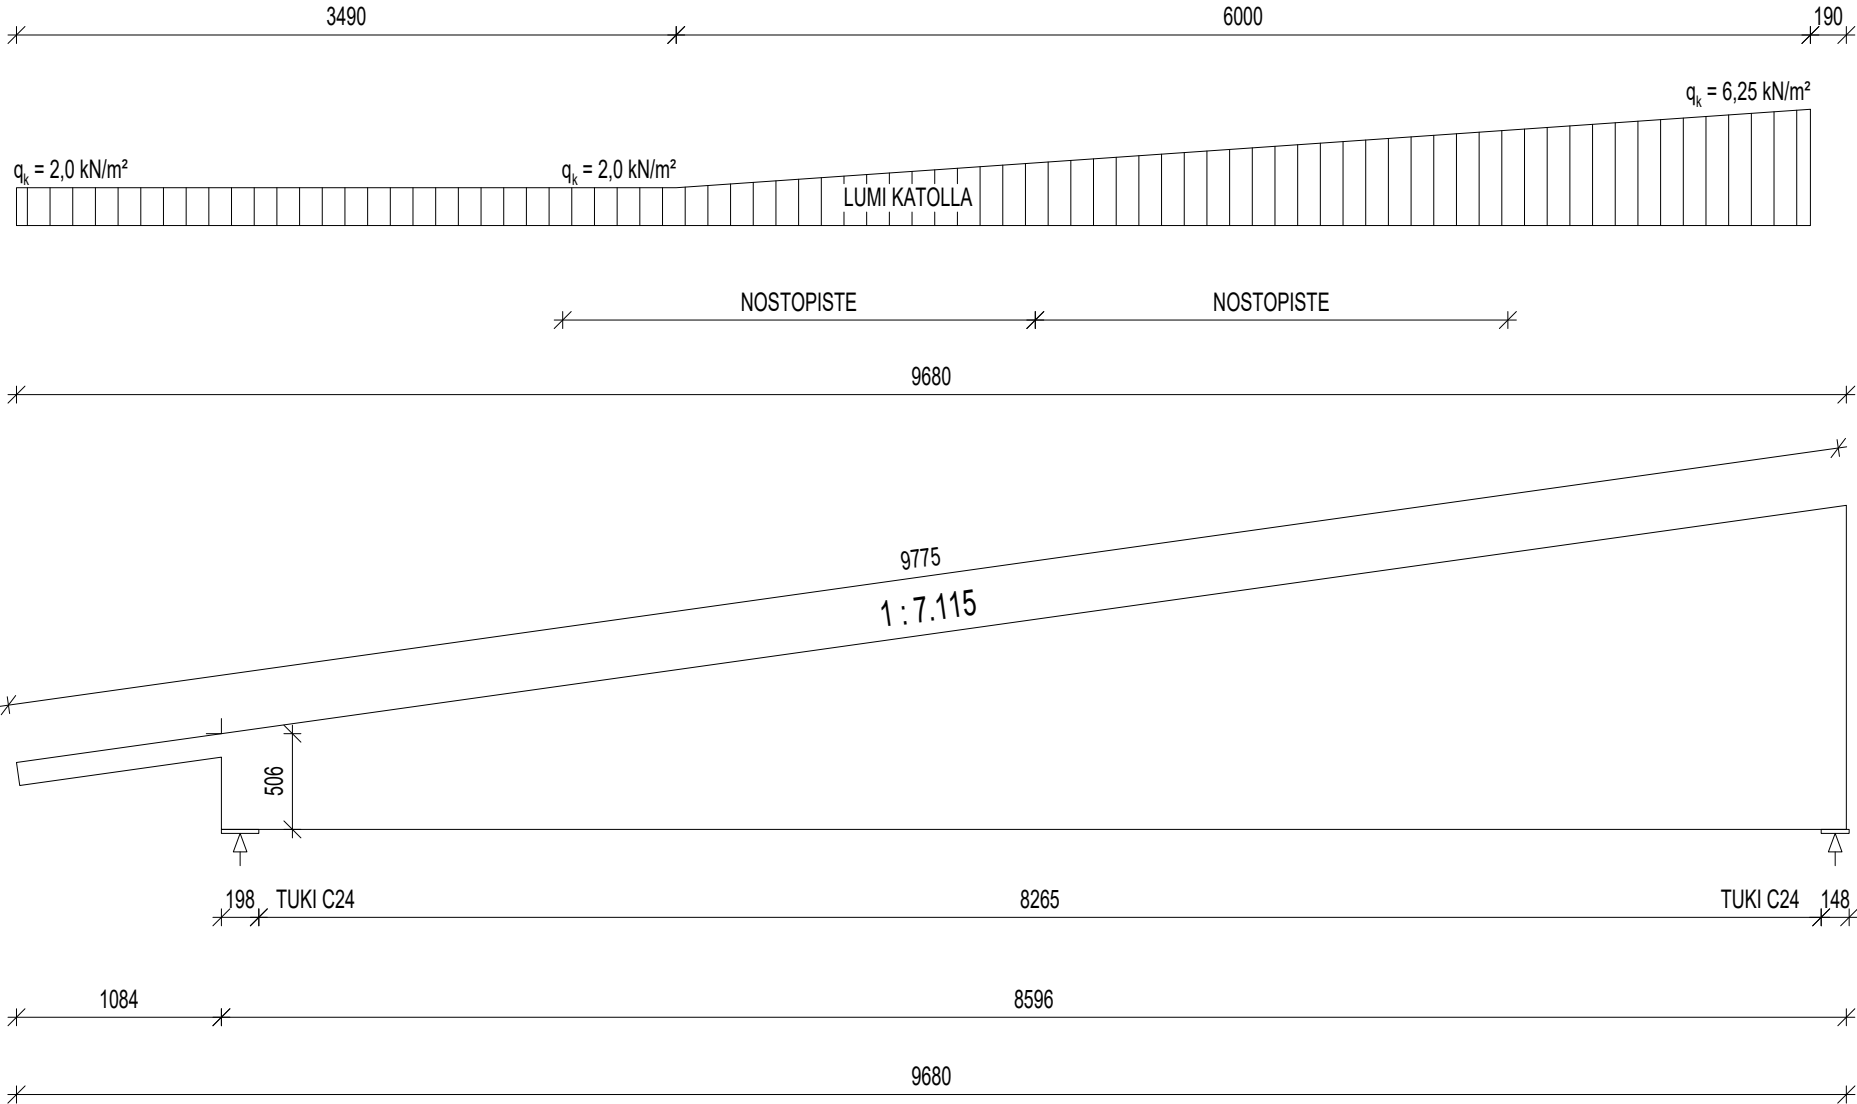

RISTIKKO: R2

Teuvan kunta
55-1034-4

31.03.2025

Halli Kafiaari
Tiilitie 31
64700
Teuva

KUORMITUSTIEDOT:

LUMI MAASSA:	2,5 kN/m ²	RISTIKKOJAKO:	900
OMAPAINO: Yläpaarre	0,3 kN/m ²	LUKUMÄÄRÄ:	14
Alapaarre	0,3 kN/m ²	KATEMATERIAALI:	PELTIKATE
TUULI:	0,35 kN/m ²	RUODEJAKO:	200 / 150

