



Js Luode

1:200

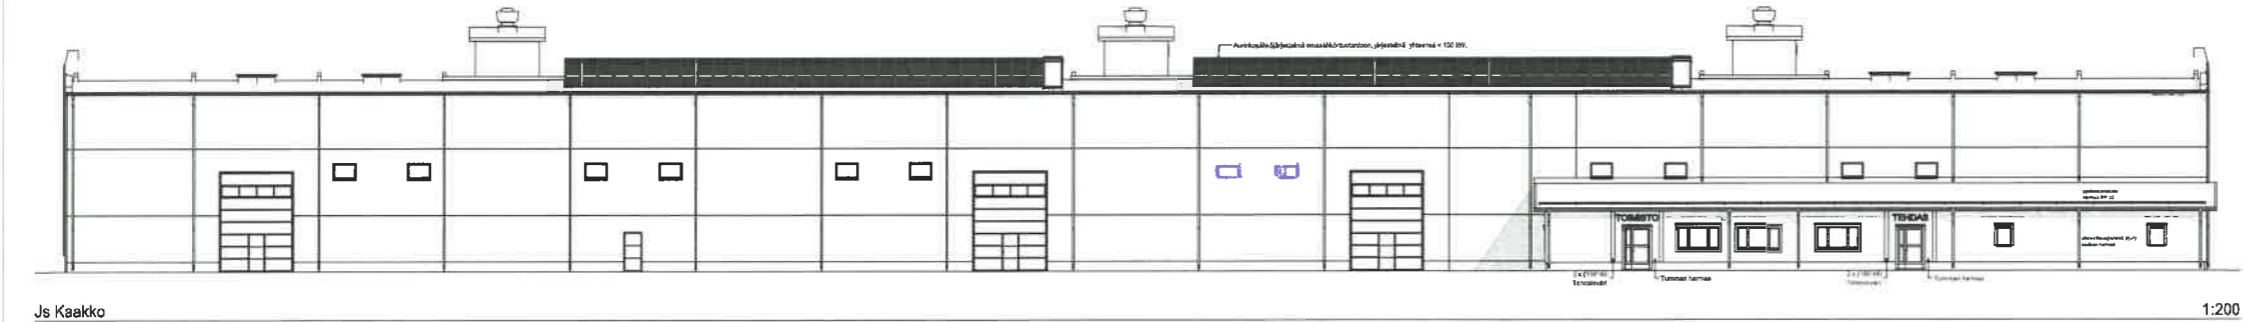

Js Kaakko

1:200

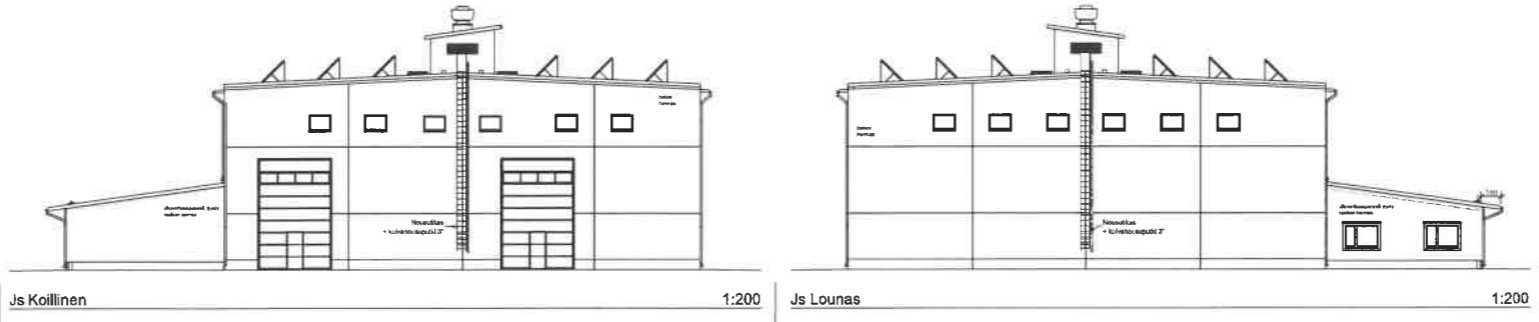

Js Koillinen

1:200

Js Lounas

1:200

Käskykylä / Käschedöby	Korttelinro / Kvartersnr	Tontinro / Tomtnr	Arkkitehtimerk. / Arkvant.
Kirkonkylä	846-403-6-(247 ja 249)		
Toimintatyyppi / Ägänd	Uudisrakennus / teollisuushalli		Piirustaji / Ritnupp
Rakennuskohteen nimi ja osoite / Objektets namn och adress	Teuvan kunta Tiilitie 38 64700 TEUVA		Pääpiirustus / Huvudritning
Suunnittelutoimisto / Planeringsbyrå	Rakennussuunnittelu MARKKU SYVÄLUOMA Oy		Piirustuksen sisältö / Innehåll
Johtajustantse B10 A1 64720 PERJÄLÄ-FIN	p. 0400-266947 s. markku.syvyluoma@pp.inet.fi		Mittakaavat / Skalar
Päiväys / Datum	Suunnittelija / Planörare		JULKISIVUT
7.2.2025			1:200
ARK	03	2023	