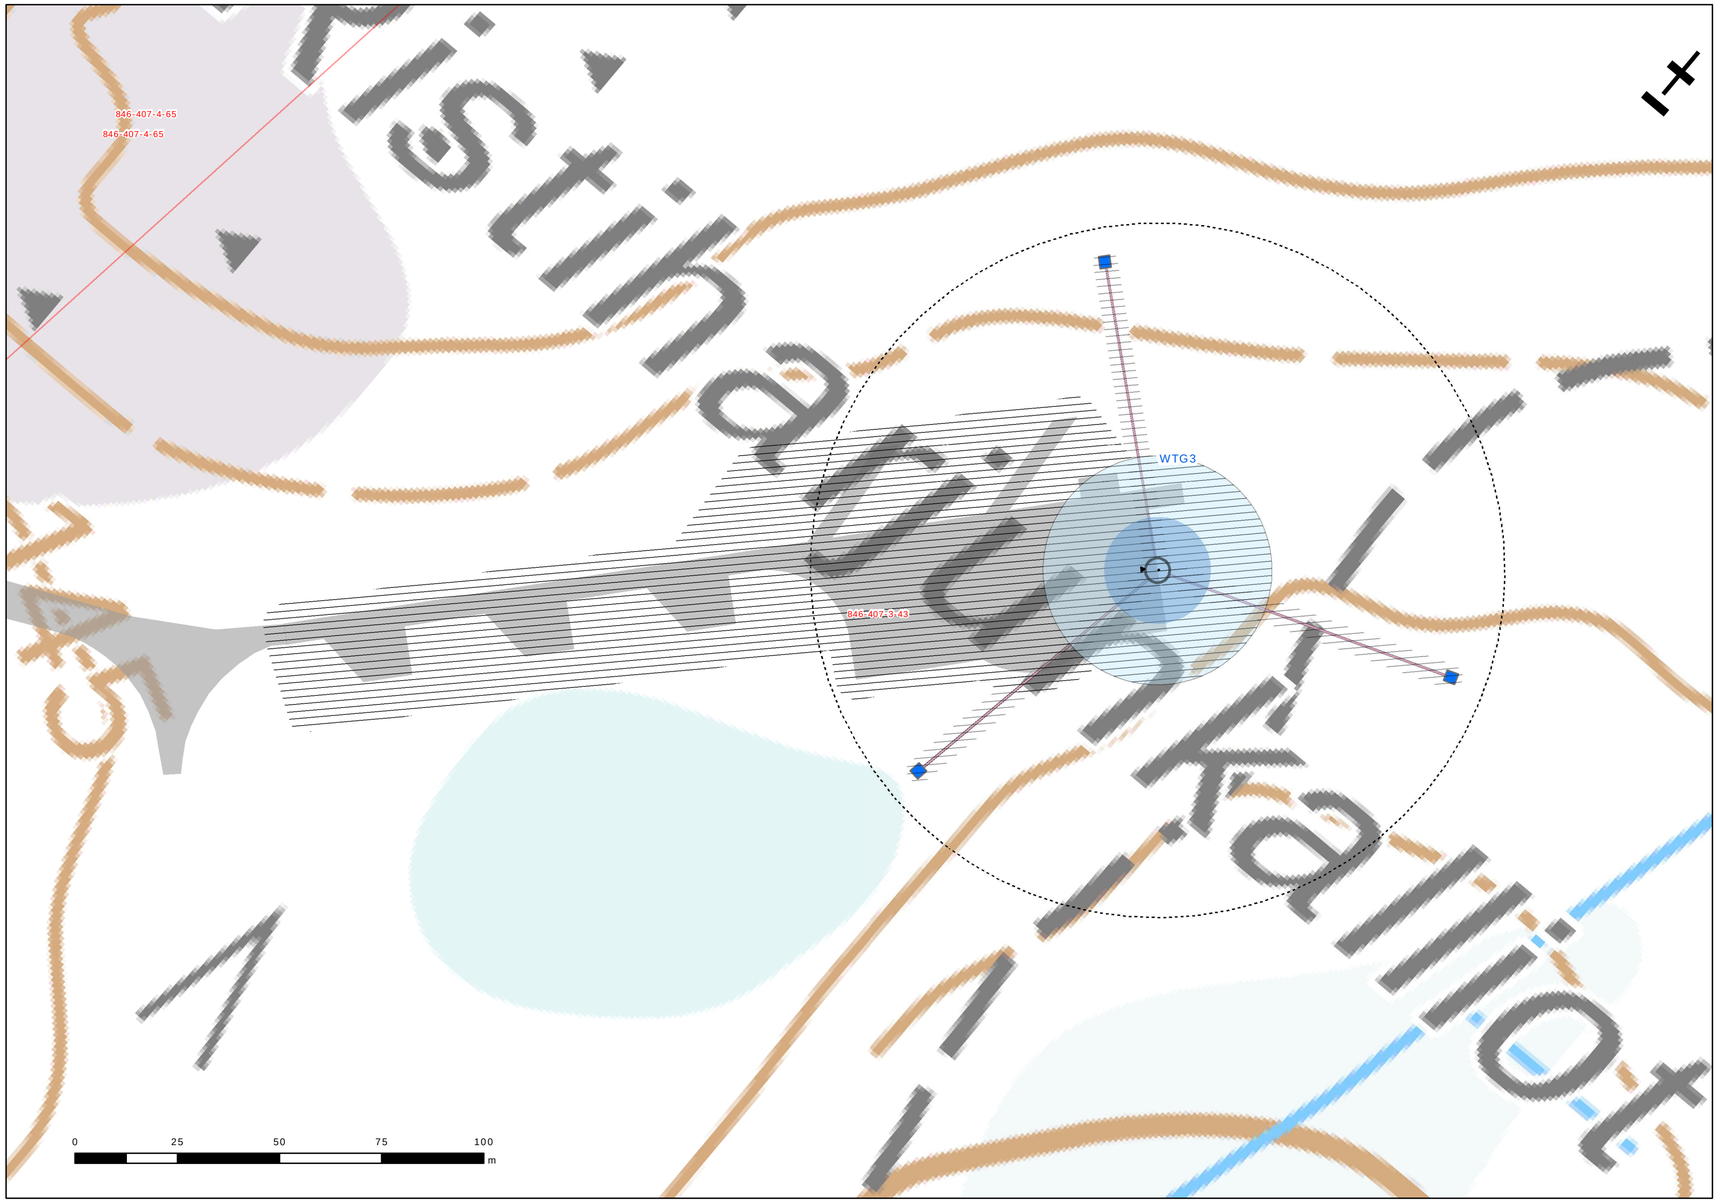

Selitteet

- Roottorin pyyhkäisyala
- Torni
- Perustus
- Nostoalue
- Palaamaton vyöhyke
- Raivattava alue
- Harusvaijeri
- # Ovi
- Tuulivoimaloiden huoltotiet

Kaupunginosa/Kylä / Kortteli/Tila / Tontti/rno: 846-407 – –	Viranomaisten merkintöjä
Rakennuksen numero/Rakennusten numerot/Rakennustunnus/Rakennustunnukset: WTG3	
Rakennustoimenpide: UUDISRAKENNUS	Piirustuslaji: PÄÄPIIRUSTUS; Juoks.no
Rakennuskohde: Honkamäki Wind Farm Oy Ristiharjunkalliot tuulivoimahanke TEUVA	Piirustuksen sisältö: ASEMAKUVA – Mittakaavat: 1:1000 ETRS89-TM35FIN, N2000
FCG Yrittäjänkatu 12, PL 187, 65101 Vaasa Puh. 0104095000, www.fcg.fi	Suunnitteluala, työnumero ja piirustuksen numero: ENT P31947 203 Muutos Tiedosto
Päiväys 23.05.2019 Pääsuunn. Joakim Ingves Hyv. Lauri Lammivaara	Suunn./Piirt. Jonas Östberg Tarkastaja Jakob Kjellman Yhteyshenkilö Lauri Lammivaara A S