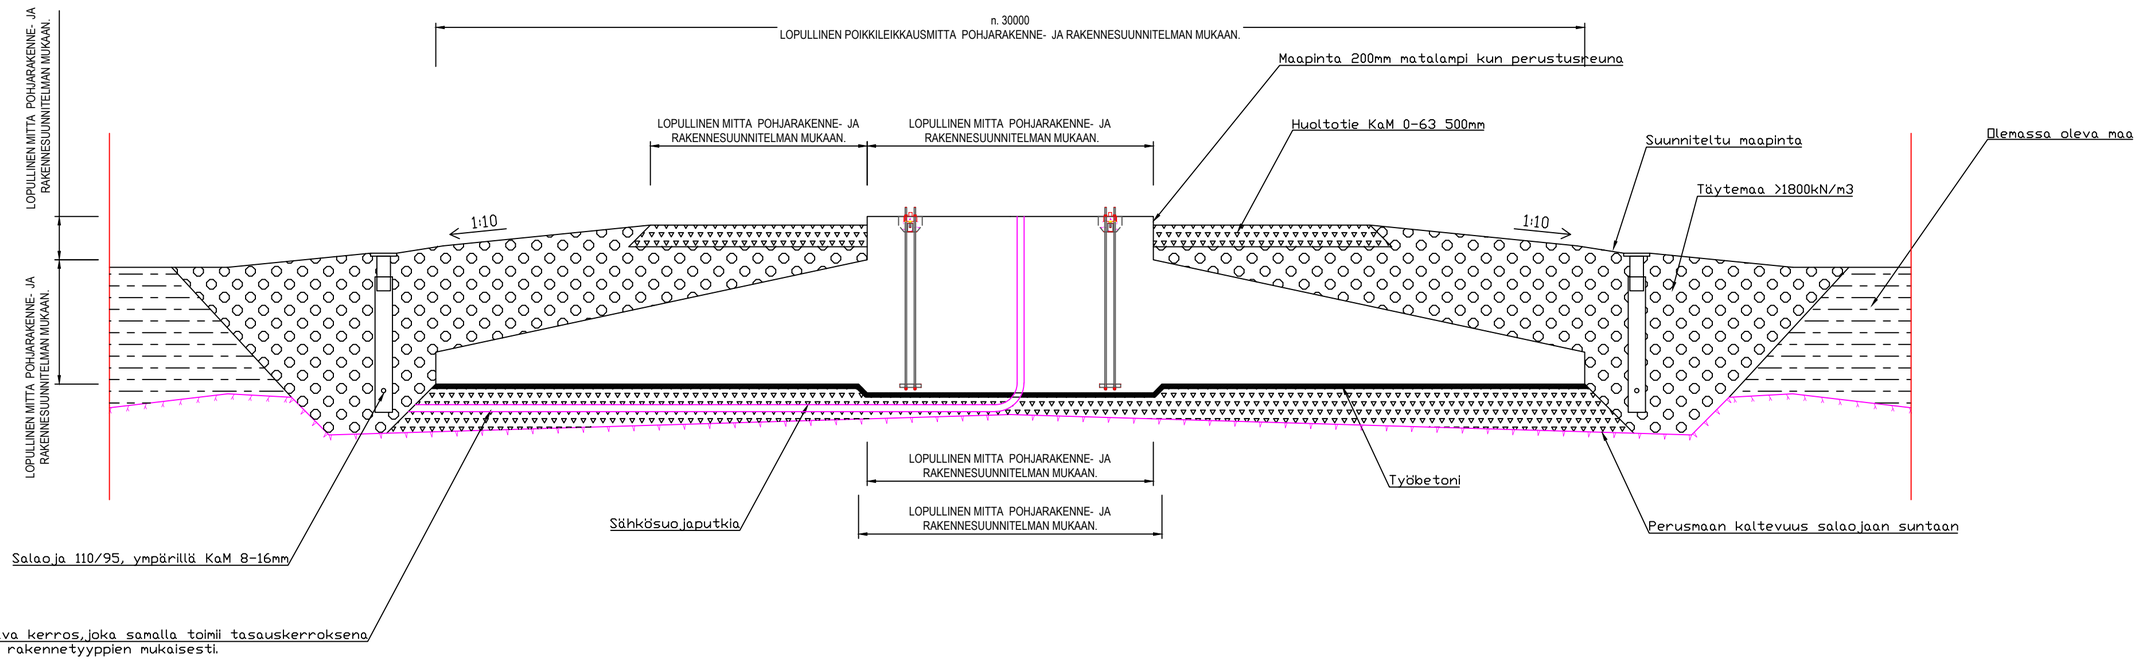

PERUSTUSLEIKKAUS ON VIITTEELLINEN.
LOPULLINEN PERUSTUSSUUNNITELMA POHJARAKENNE- JA RAKENNESUUNNITELMAN MUKAAN.

Kaupunginosa/Kylä / Kortteli/Tila / Tontti/rno	Viranomaisten merkintöjä
Rakennuksen numero/Rakennusten numerot/Rakennustunnus/Rakennustunnukset VOIMALA_1-3	
Rakennustoimenpide UUDISRAKENNUS	Piirustuslaji / Juoks.no PÄÄPIIRUSTUS
Rakennuskohde Honkamäki Wind Farm Oy Ristiharjunkalliot tuulivoimahanke TEUVA	Piirustuksen sisältö / Mittakaavat Tyyppipoikkileikkaus 1:100
FCG Suunnittelu ja tekniikka Oy Yrittäjänkatu 13, PL 186, 65101 Vaasa Puh. 0104090 www.fcg.fi	Suunnitteluala, työnumero ja piirustuksen numero / Muutos ENT P31947 102 Tiedosto
Päiväys 28.5.2019 Pääsuunn. Joakim Ingves Hyv. Lauri Lammivaara	Suunn./Piirt. Jonas Österberg Tarkastaja Lauri Lammivaara Yhteyshenkilö Lauri Lammivaara A S