



VAIN ESISUUNNITTELUA VARTEN

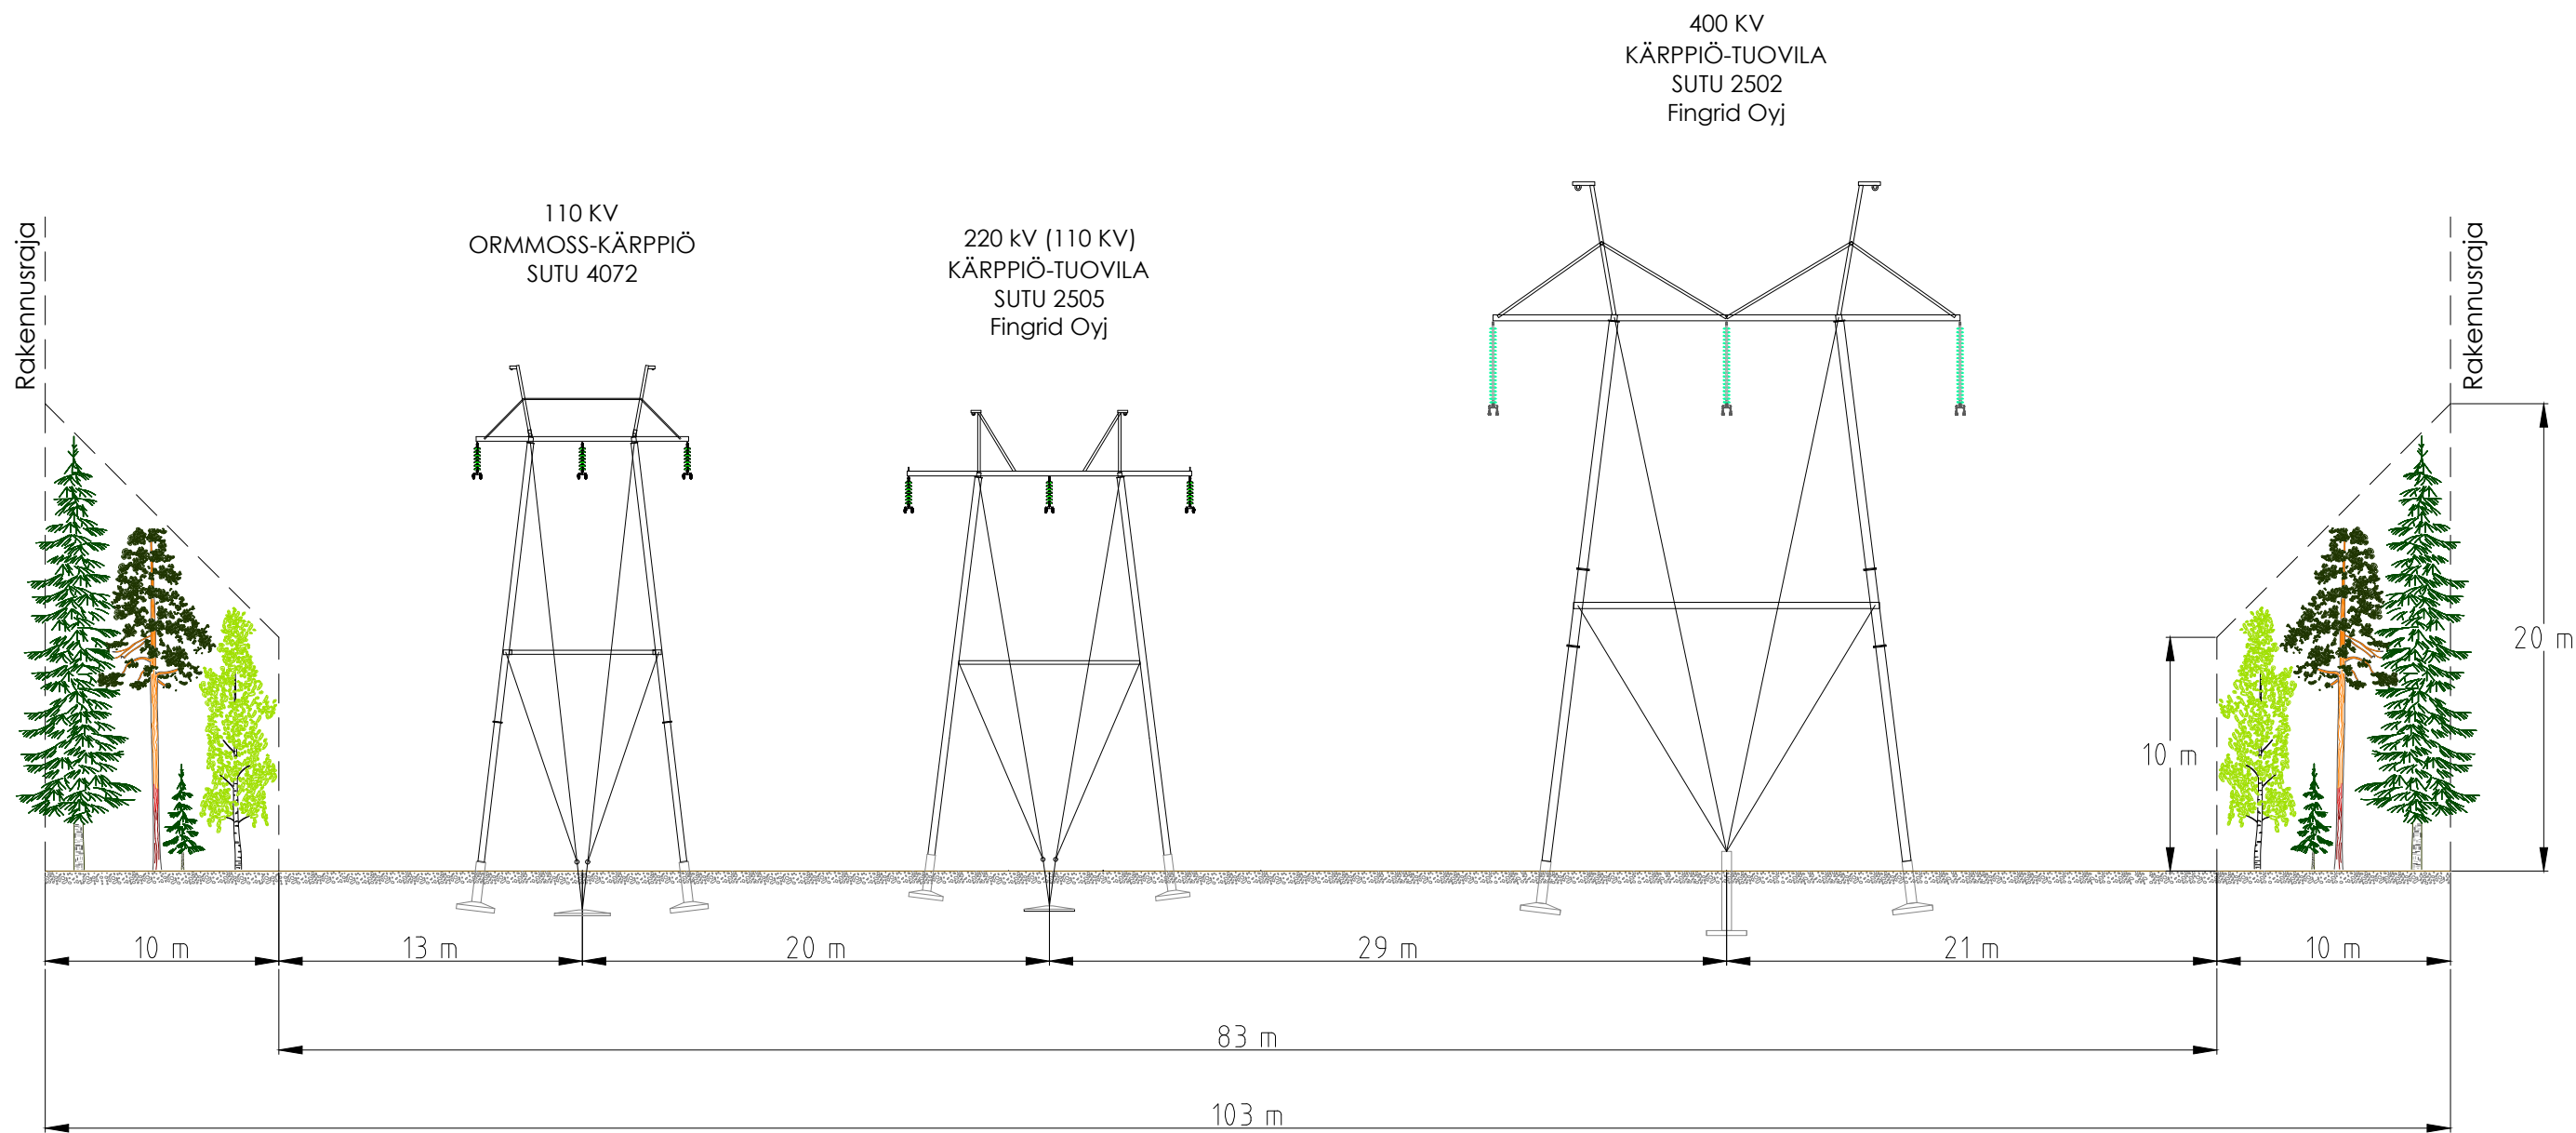


Koko A3	Suunnittelija M.Karhapää / 9.11.2022	Tarkastaja -	Hyväksyjä -
Asiakas Eolus Oy	Otsikko 110 KV JOHTO ORMMOSS-KÄRPPIÖ JOHTOALUEKUVA A		
REJLERS		Piirustusnumero REJ-8600270-2-2	Muutos V0
		Sivu 1 / 8	

VAIN ESISUUNNITTELUA VARTEN

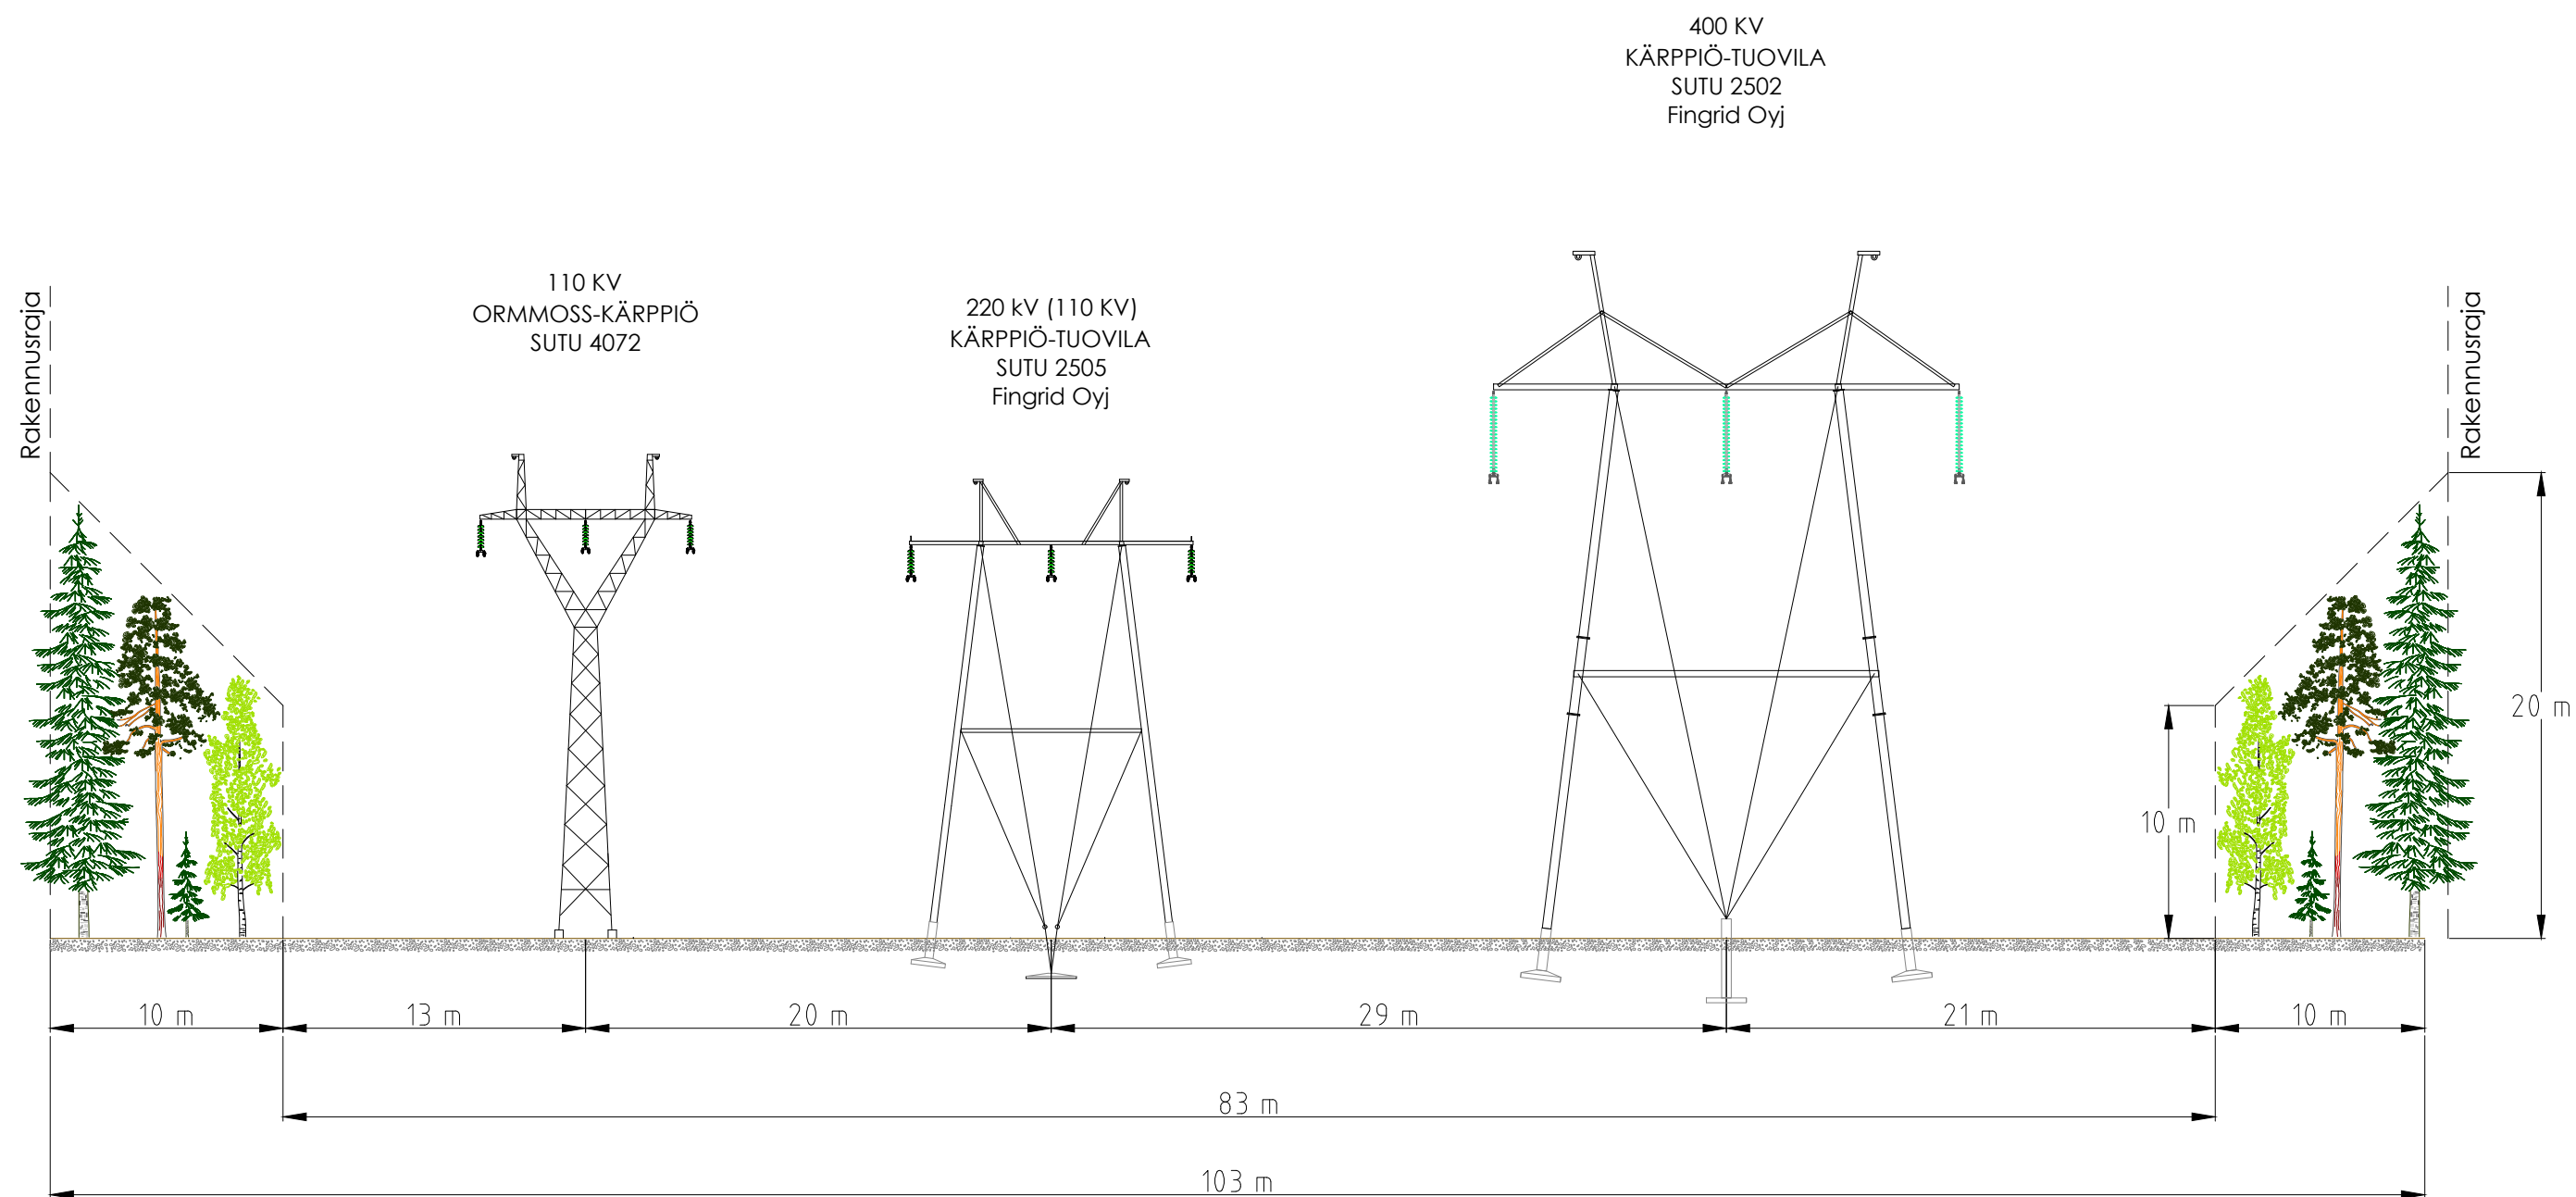

Koko	A3	Suunnittelija	M.Karhapää / 9.11.2022	Tarkastaja	-	Hyväksyjä	-
Asiakas	Eolus Oy	Otsikko					110 KV JOHTO ORMMOSS-KÄRPPIÖ JOHTOALUEKUVA B
REJLERS		Piirustusnumero	REJ-8600270-2-2	Muutos	V0	Sivu	2 / 8


400+110 KV
KÄRPPIÖ-TUOVILA
SUTU 2502 & 2505
Fingrid Oyj

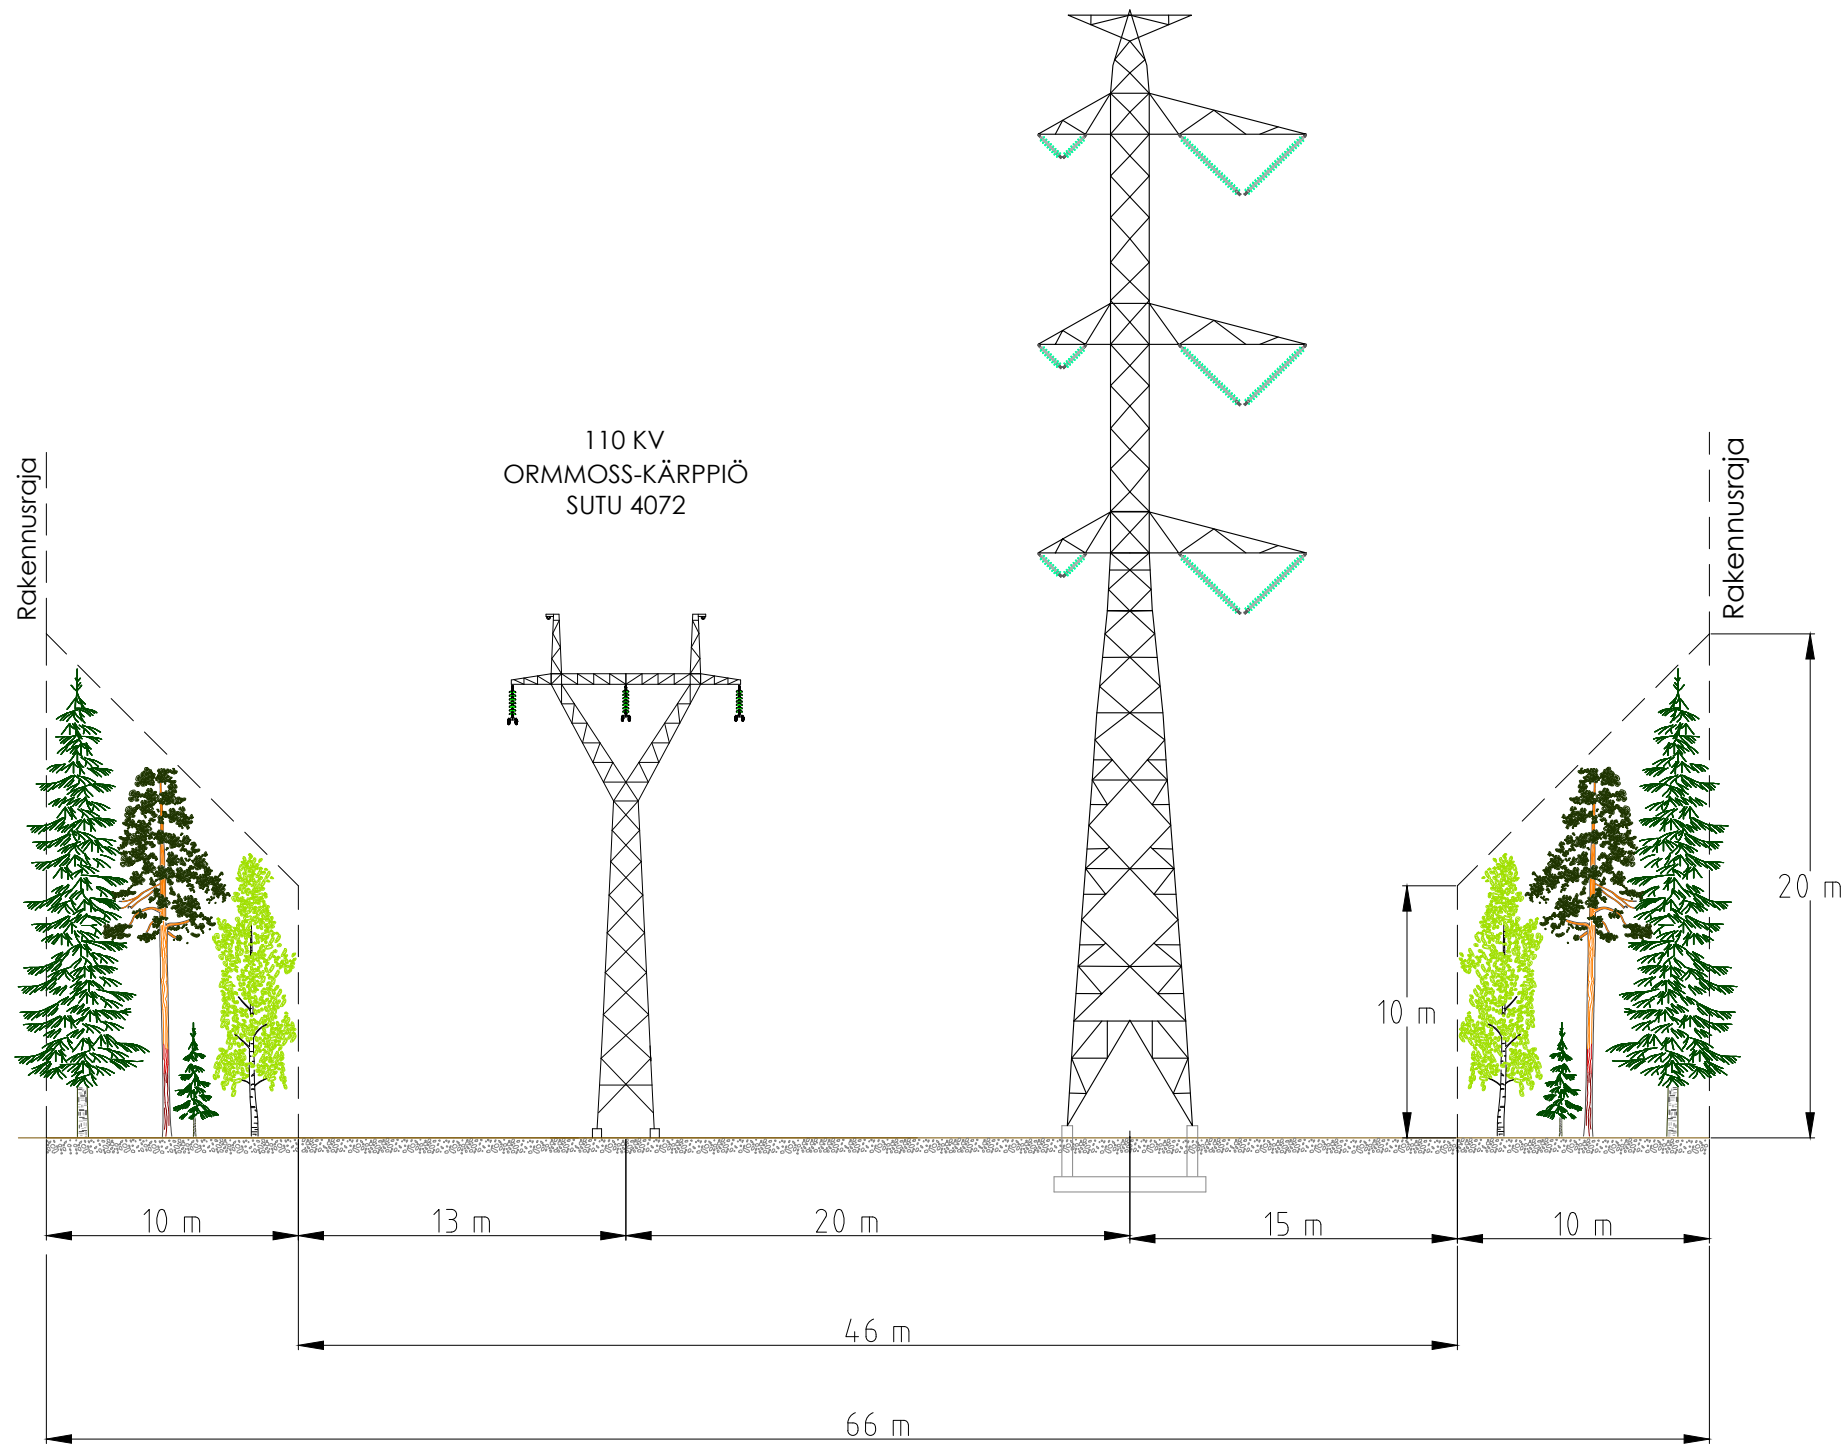

Koko A3	Suunnittelija M.Karhapää / 9.11.2022	Tarkastaja -	Hyväksyjä -
Asiakas Eolus Oy	Otsikko 110 KV JOHTO ORMMOSS-KÄRPPIÖ JOHTOALUEKUVA C		
REJLERS		Piirustusnumero REJ-8600270-2-2	Muutos V0
		Sivu 3 / 8	


400+110 KV
KÄRPPIÖ-TUOVILA
SUTU 2502 & 2505
Fingrid Oyj

110 KV MAAKAPELI
ORMMOSS-KÄRPPIÖ
SUTU 4072

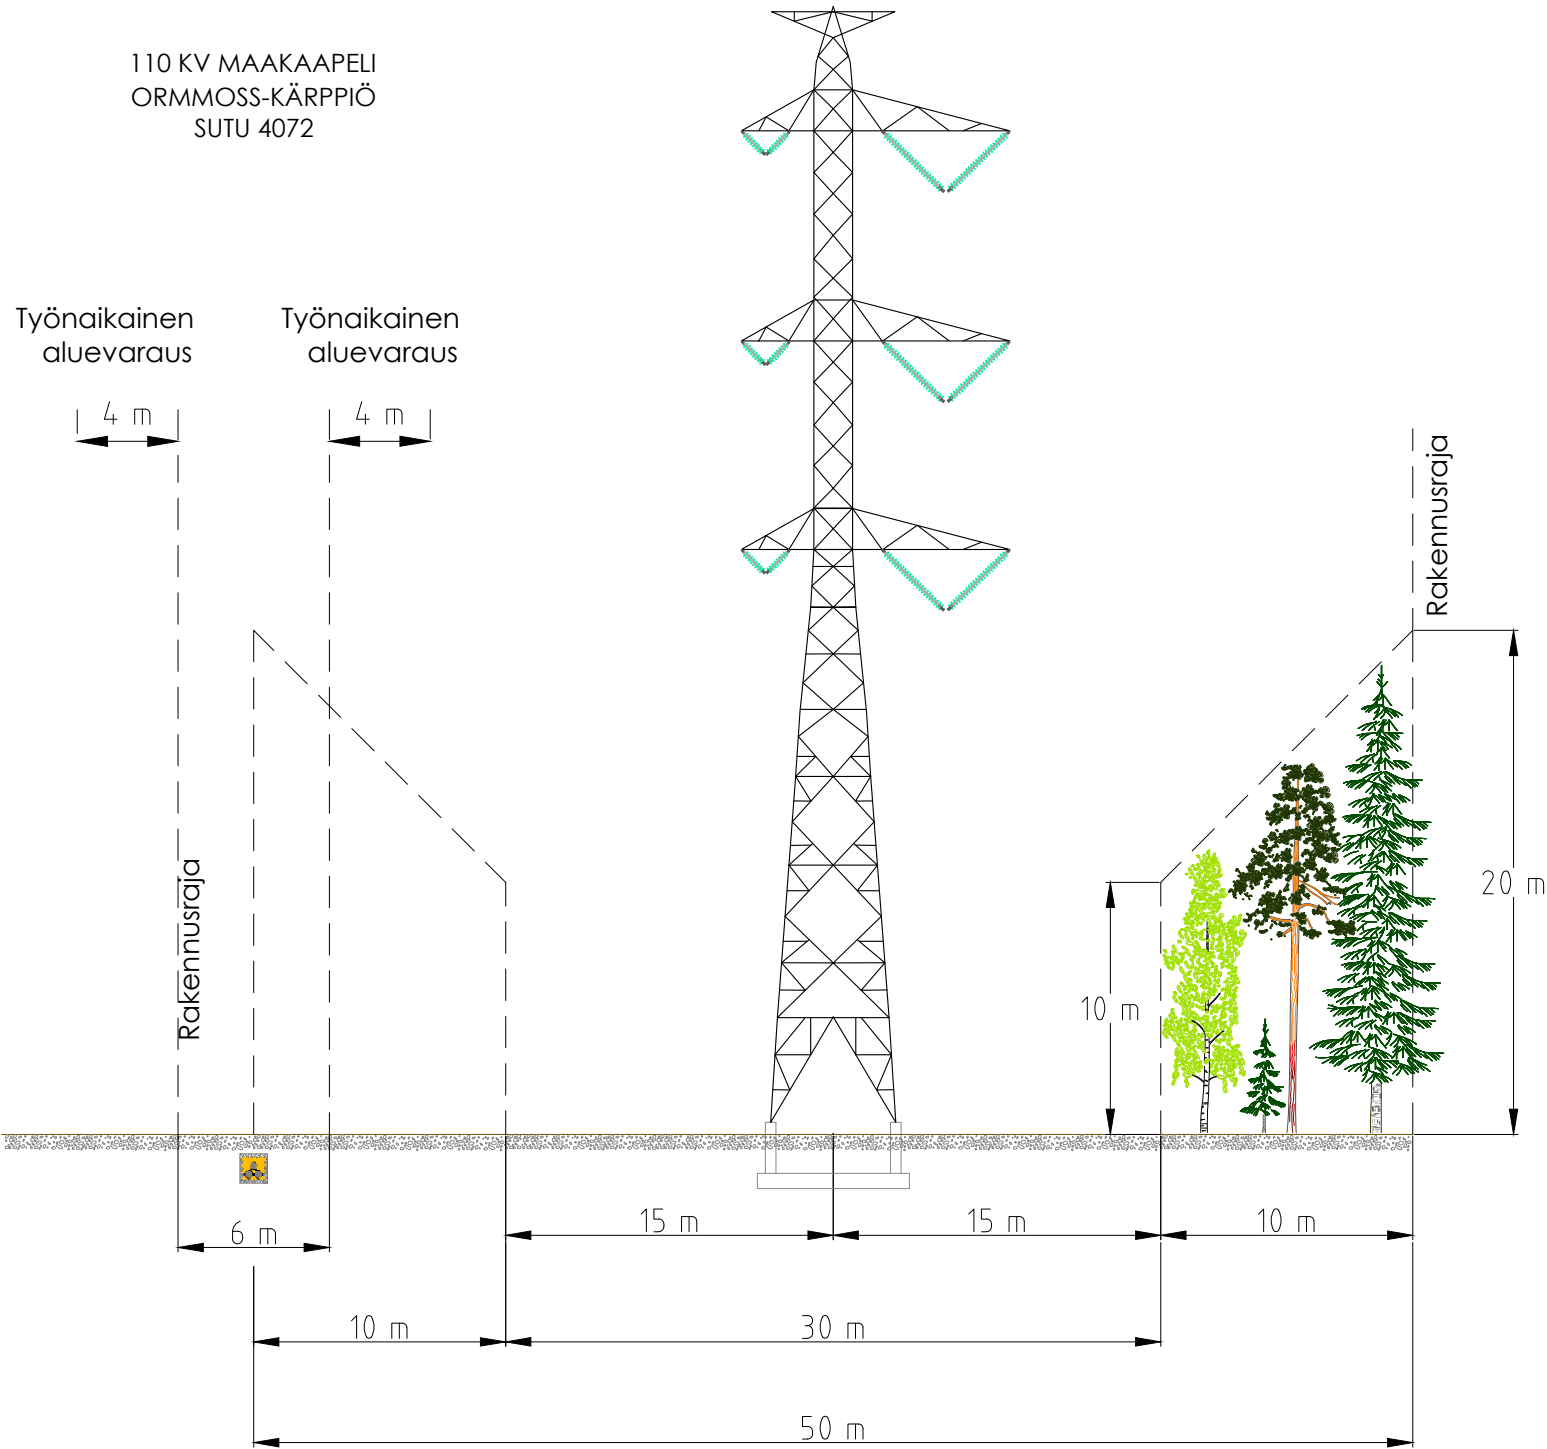


Koko A3	Suunnittelija M.Karhapää / 9.11.2022	Tarkastaja -	Hyväksyjä -
Asiakas Eolus Oy	Otsikko 110 KV JOHTO ORMMOSS-KÄRPPIÖ JOHTOALUEKUVA D1		
REJLERS		Piirustusnumero REJ-8600270-2-2	Muutos V0
			Sivu 4 / 8

VAIN ESISUUNNITTELUA VARTEN

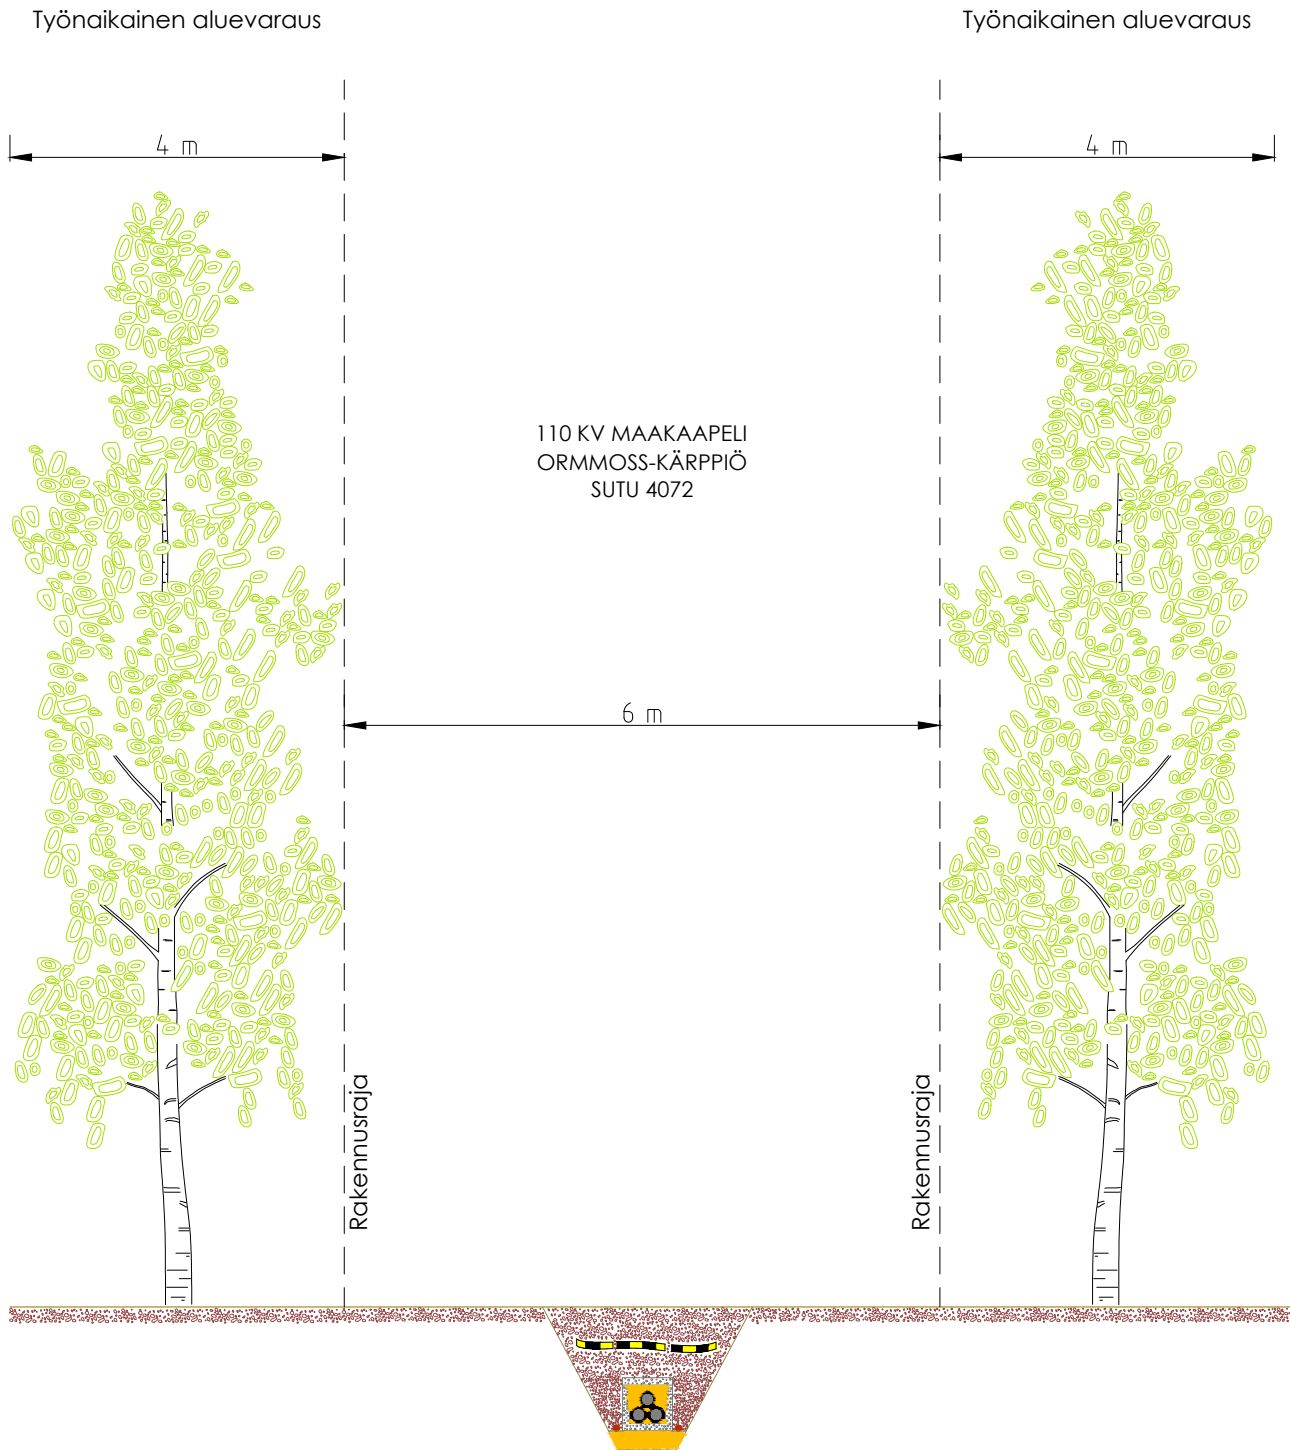


Koko A4	Suunnittelija M.Karhapää / 9.11.2022	Tarkastaja -	Hyväksyjä -
Asiakas Eolus Oy	Otsikko 110 KV JOHTO ORMMOSS-KÄRPPIÖ JOHTOALUEKUVA D2		
		Piirustusnumero REJ-8600270-2-2	Muutos M0
			Sivu 5 / 8

VAIN ESISUUNNITTELUA VARTEN

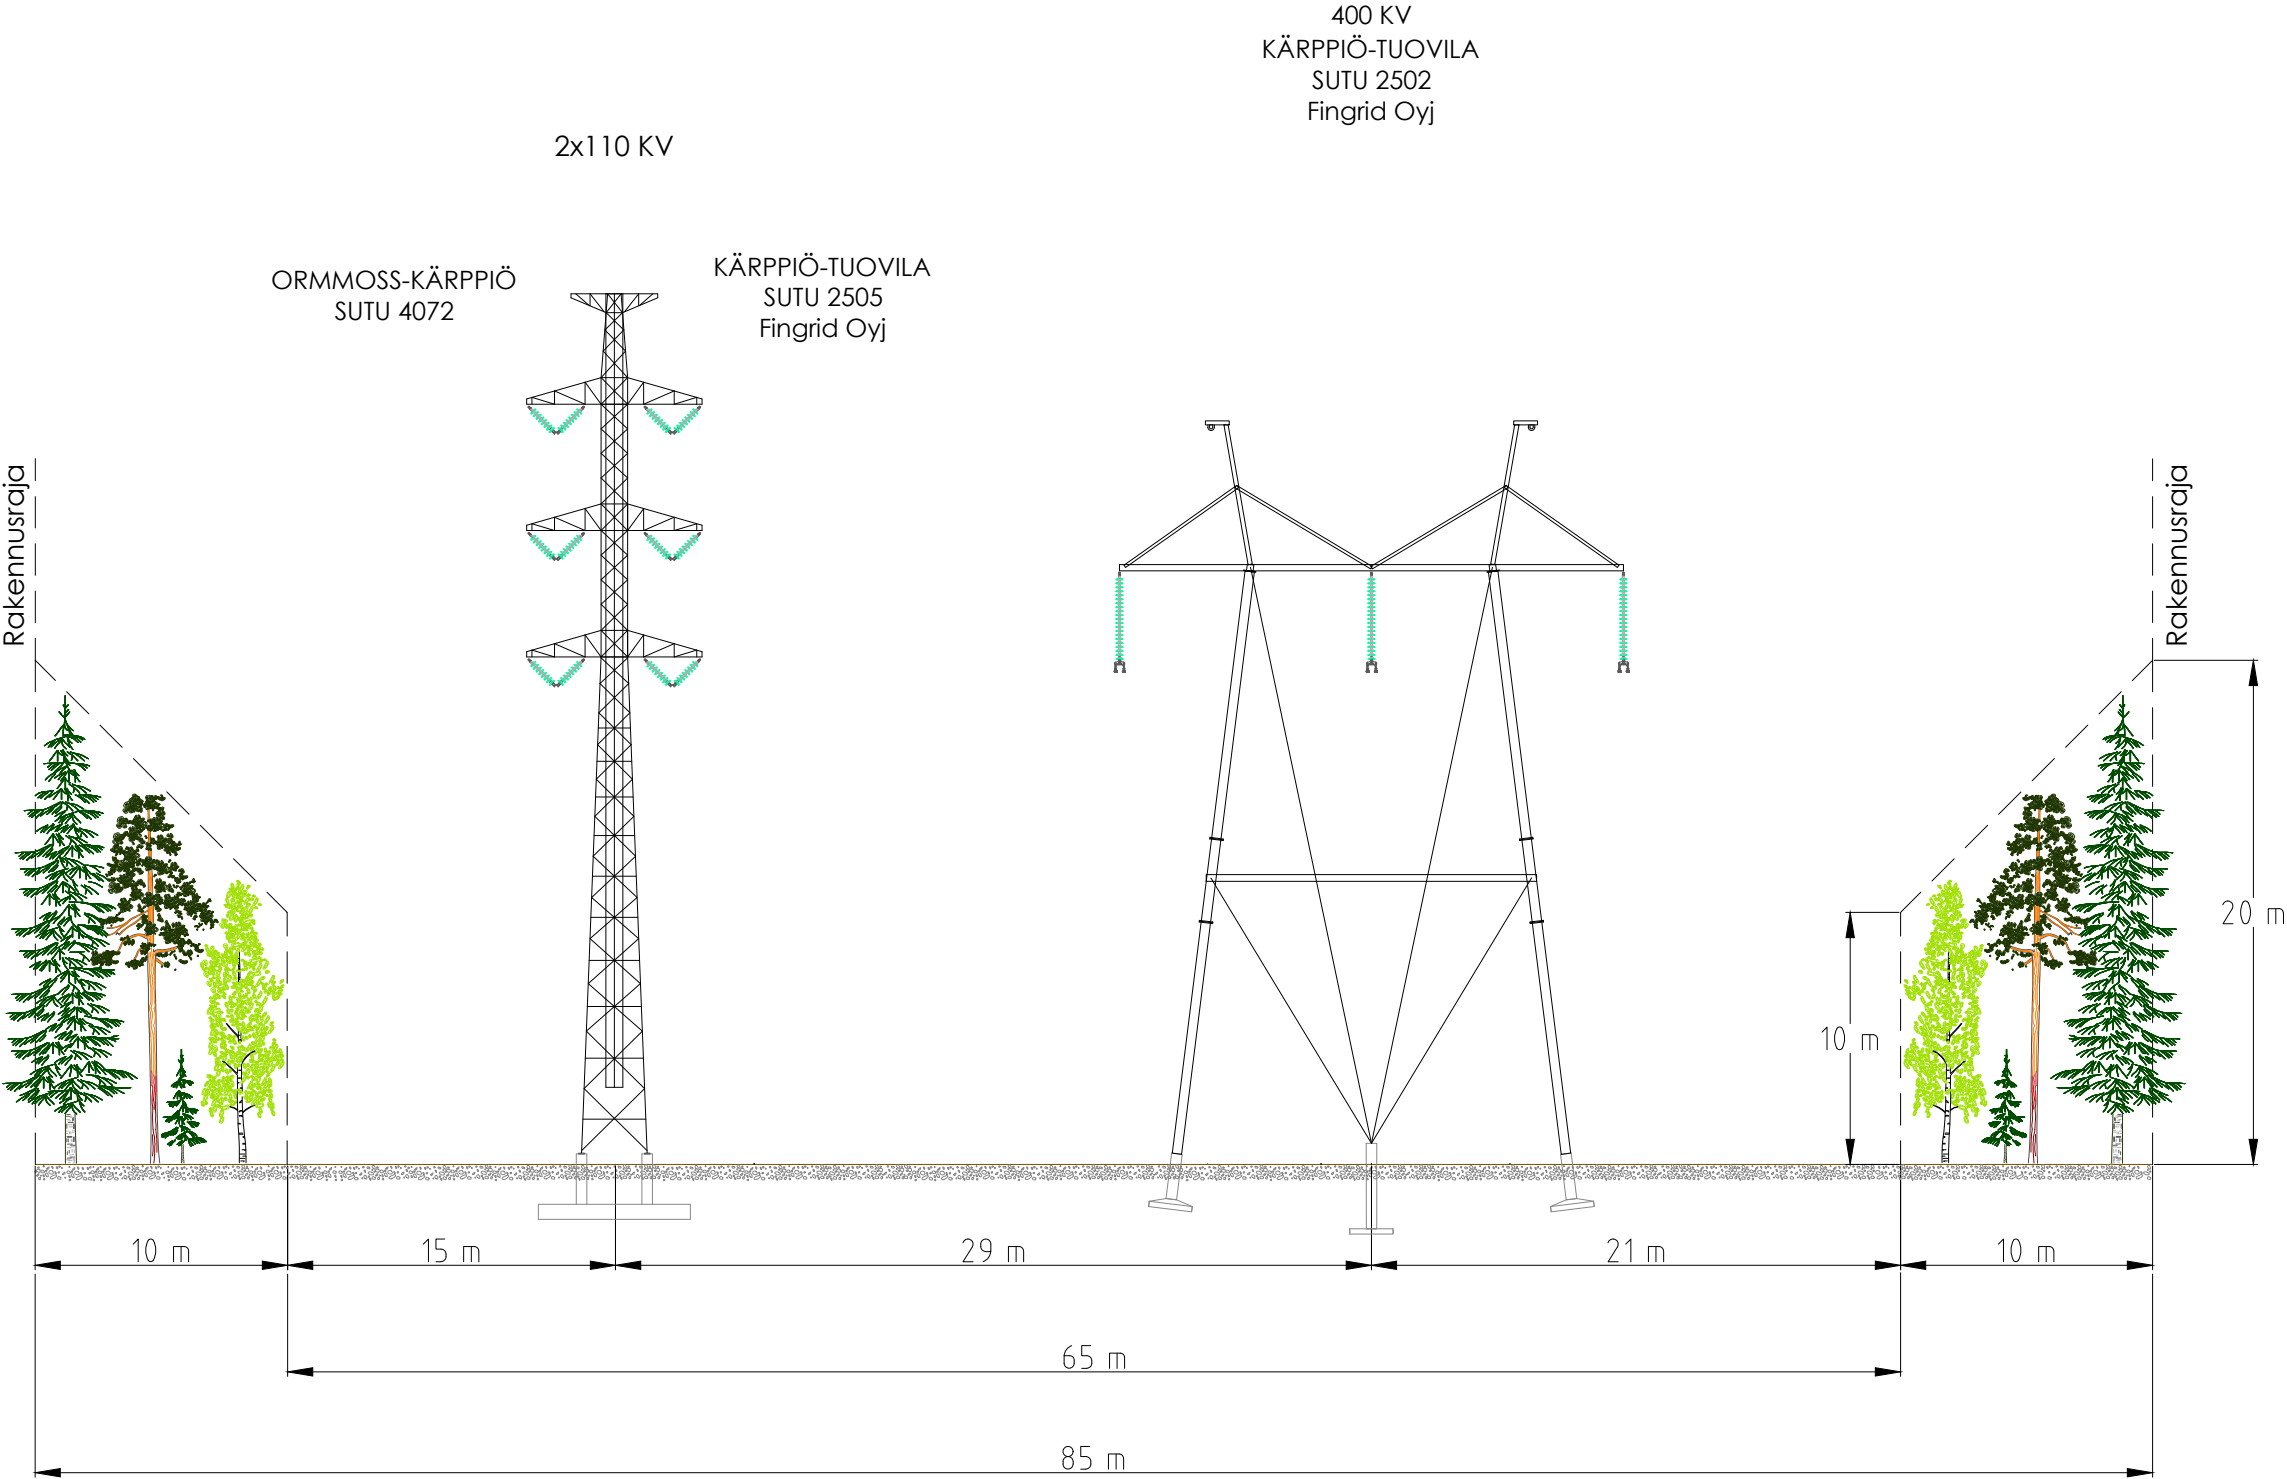


Koko	A3	Suunnittelija	M.Karhapää / 9.11.2022	Tarkastaja	-	Hyväksyjä	-
Asiakas	Eolus Oy	Otsikko				110 KV JOHTO ORMMOSS-KÄRPPIÖ JOHTOALUEKUVA E	
		Piirustusnumero	REJ-8600270-2-2	Muutos	V0	Sivu	
						6 / 8	

VAIN ESISUUNNITTELUA VARTEN

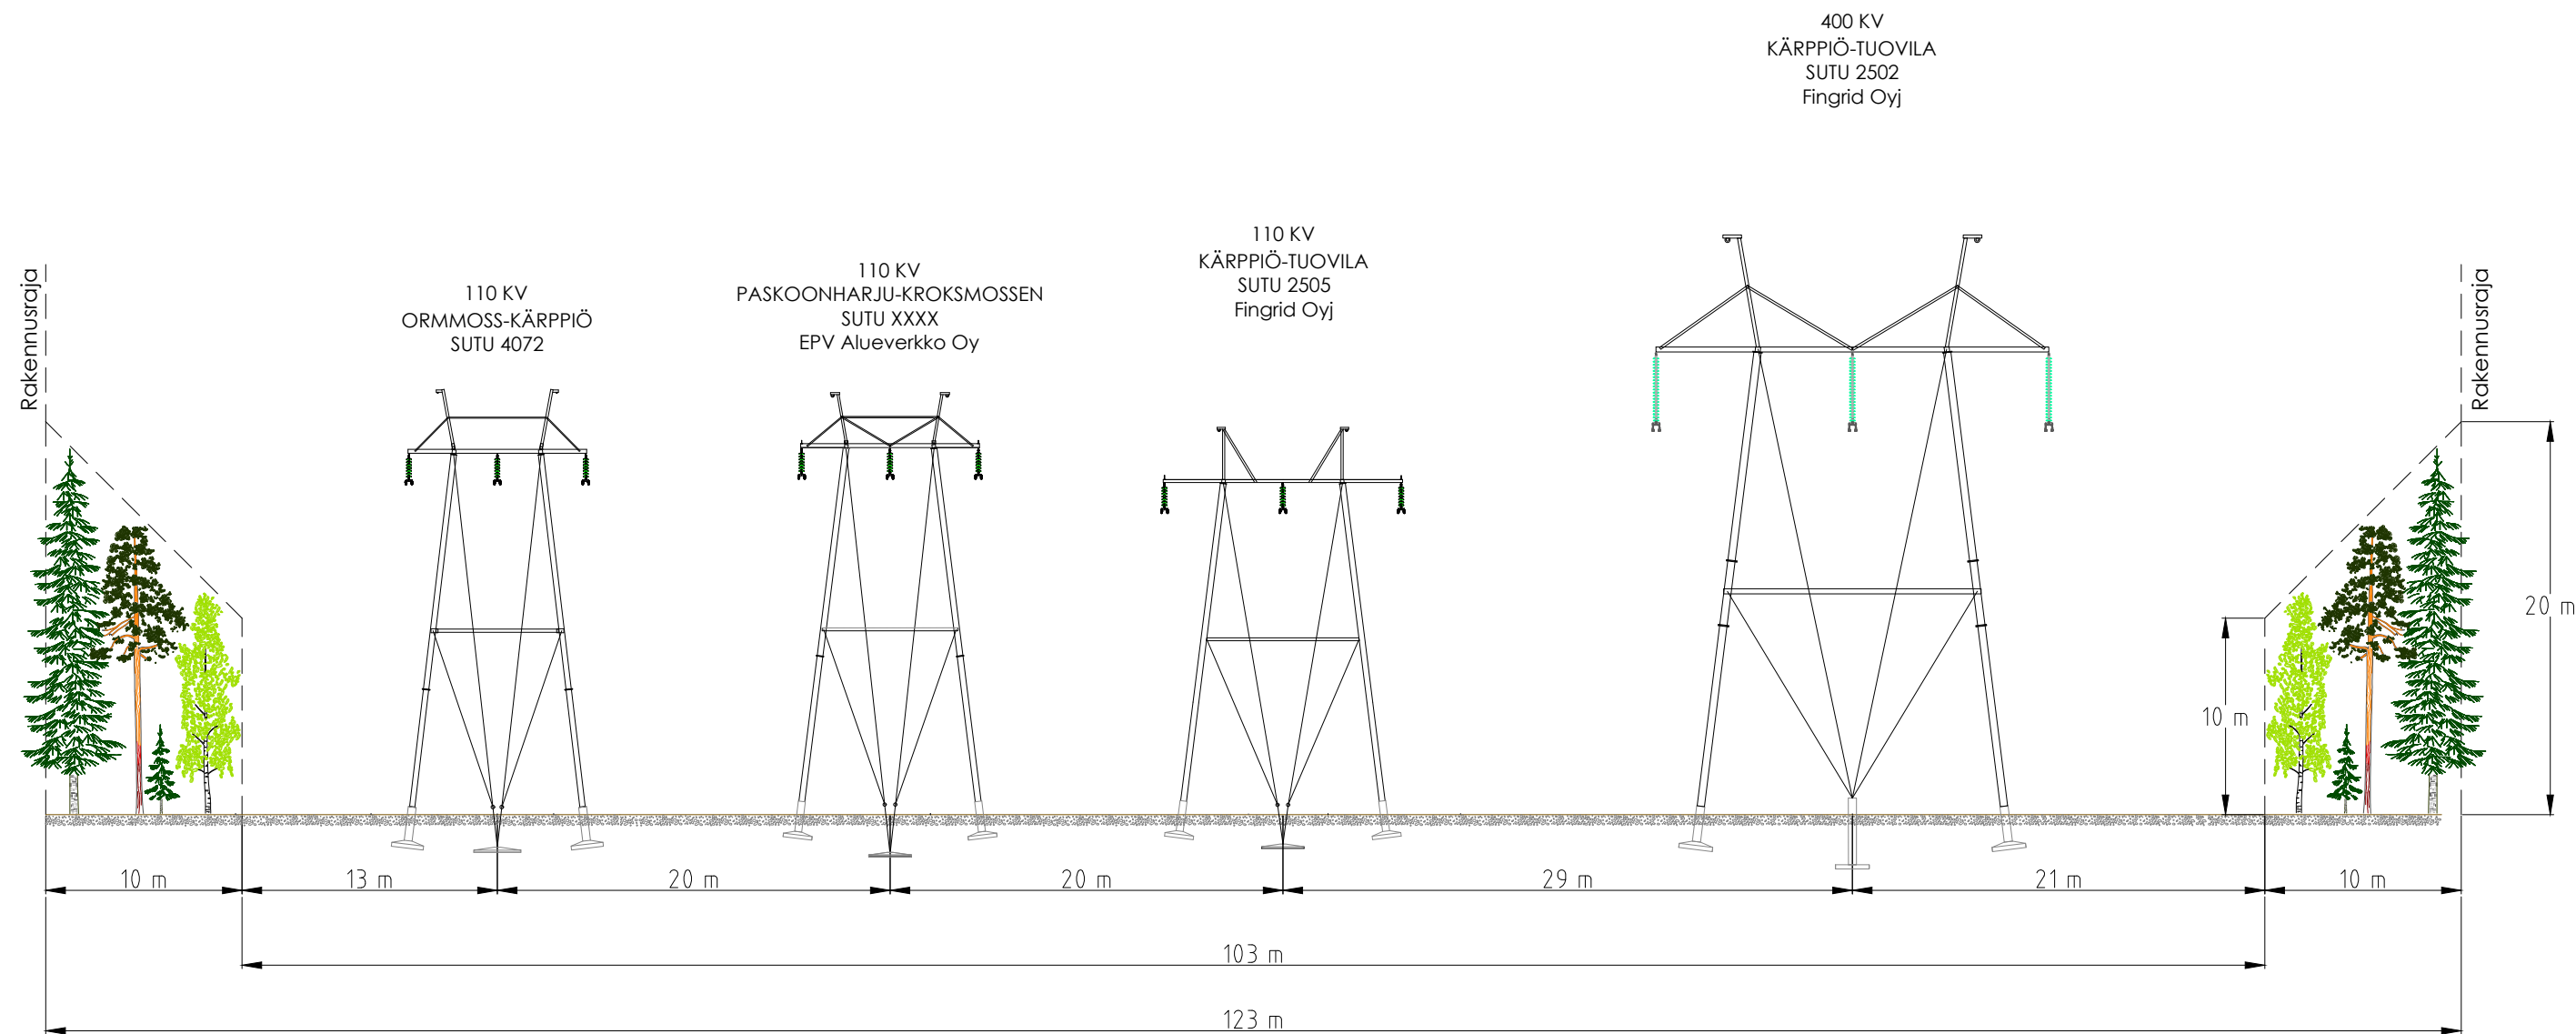

Koko A3	Suunnittelija M.Karhapää / 9.11.2022	Tarkastaja -	Hyväksyjä -
Asiakas Eolus Oy		Otsikko 110 KV JOHTO ORMMOSS-KÄRPPIÖ JOHTOALUEKUVA F	
PIIRUSTUS REJLERS		Piirustusnumero REJ-8600270-2-2	Muutos V0
		Sivu 7 / 8	

VAIN ESISUUNNITTELUA VARTEN

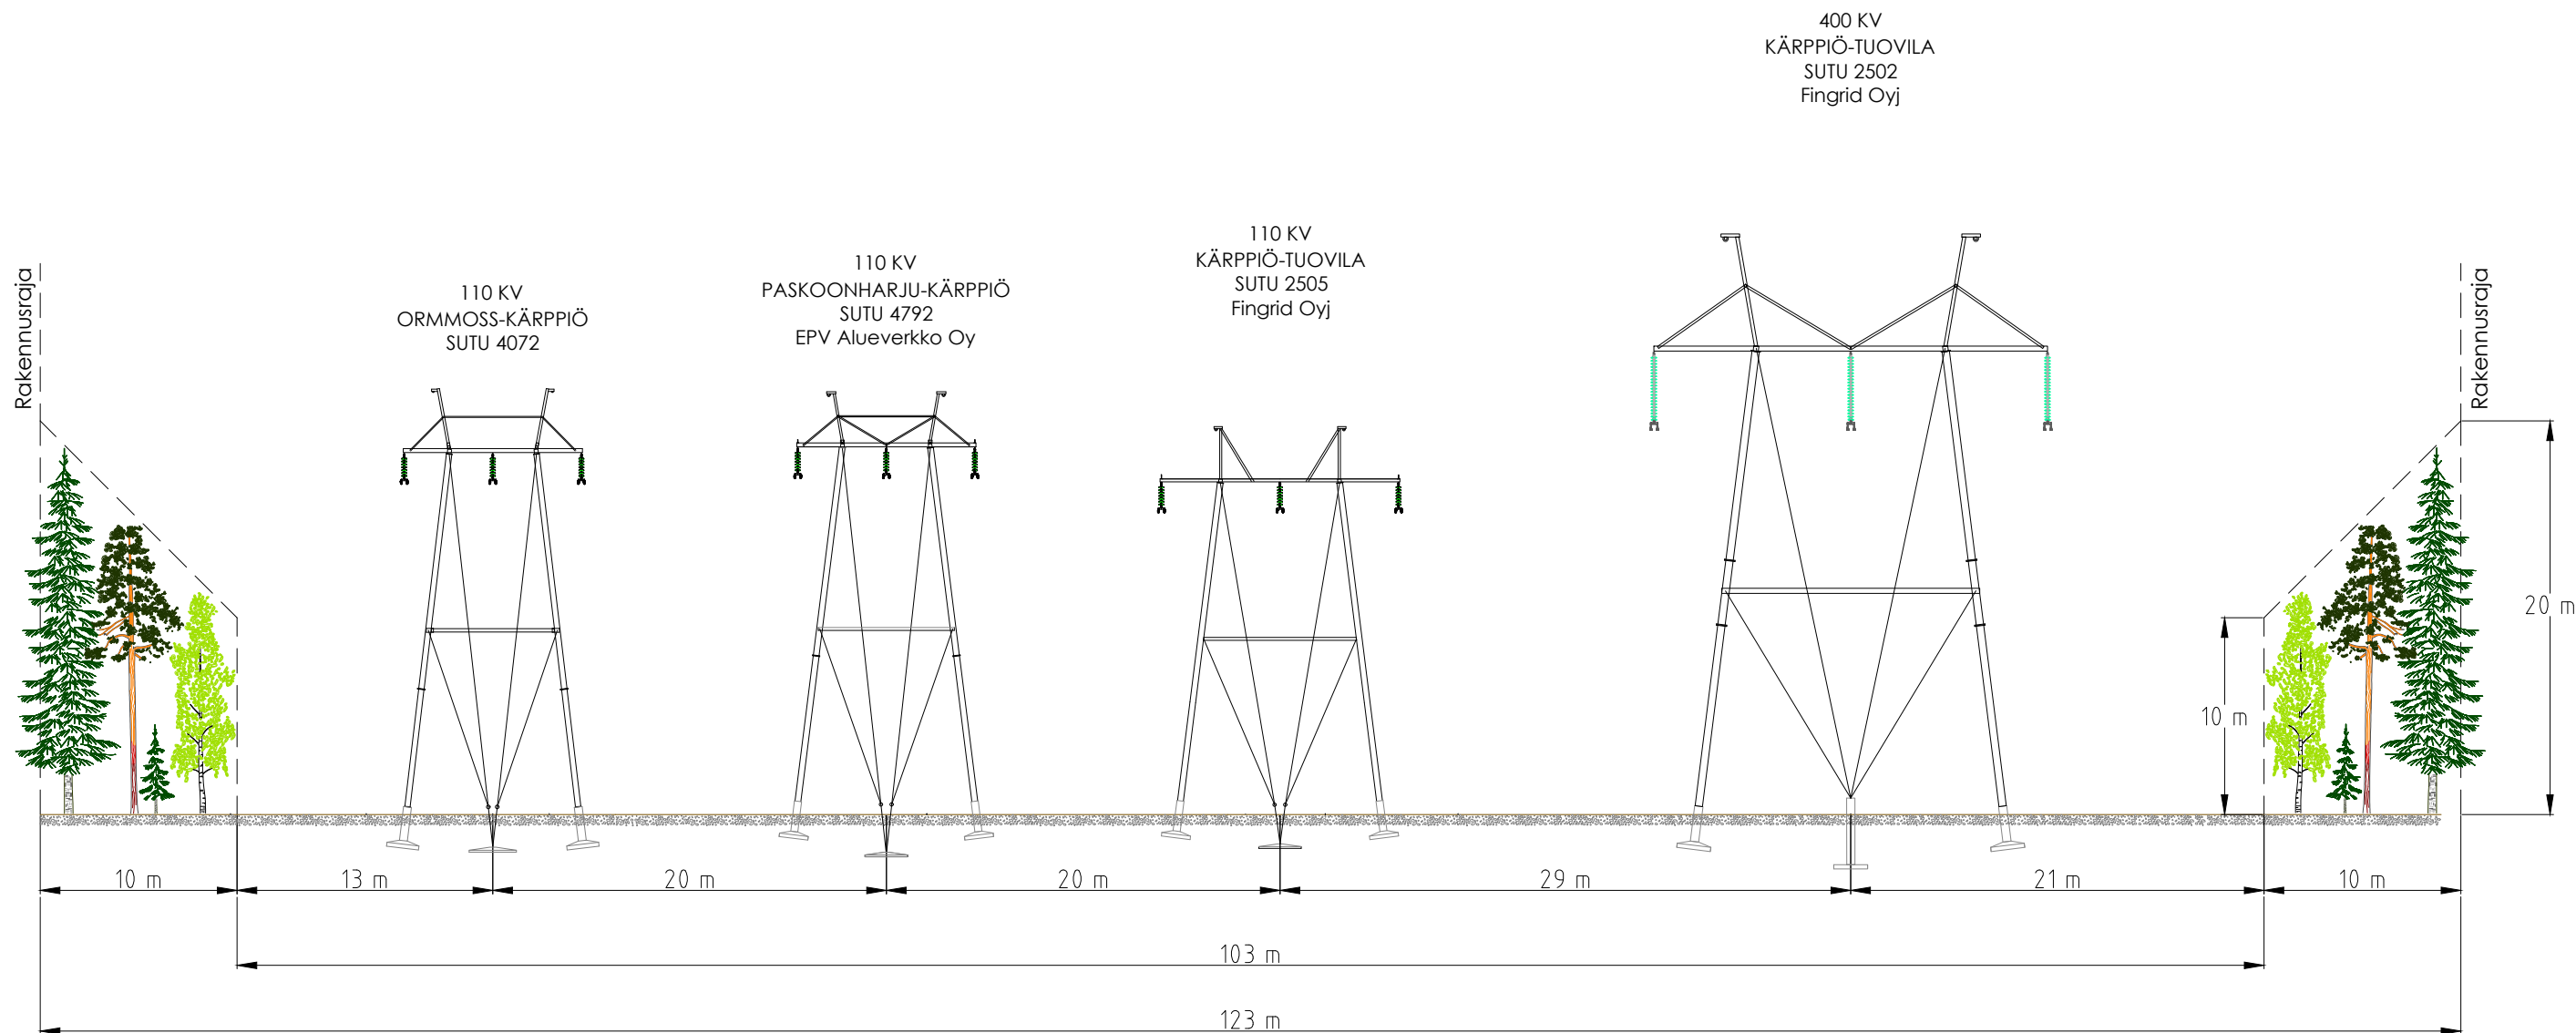

Koko	A3	Suunnittelija	M.Karhapää / 9.11.2022	Tarkastaja	-	Hyväksyjä	-
Asiakas	Eolus Oy	Otsikko	110 KV JOHTO ORMMOSS-KÄRPPIÖ JOHTOALUEKUVA G				
REJLERS		Piirustusnumero	REJ-8600270-2-2	Muutos	V0	Sivu	8 / 8