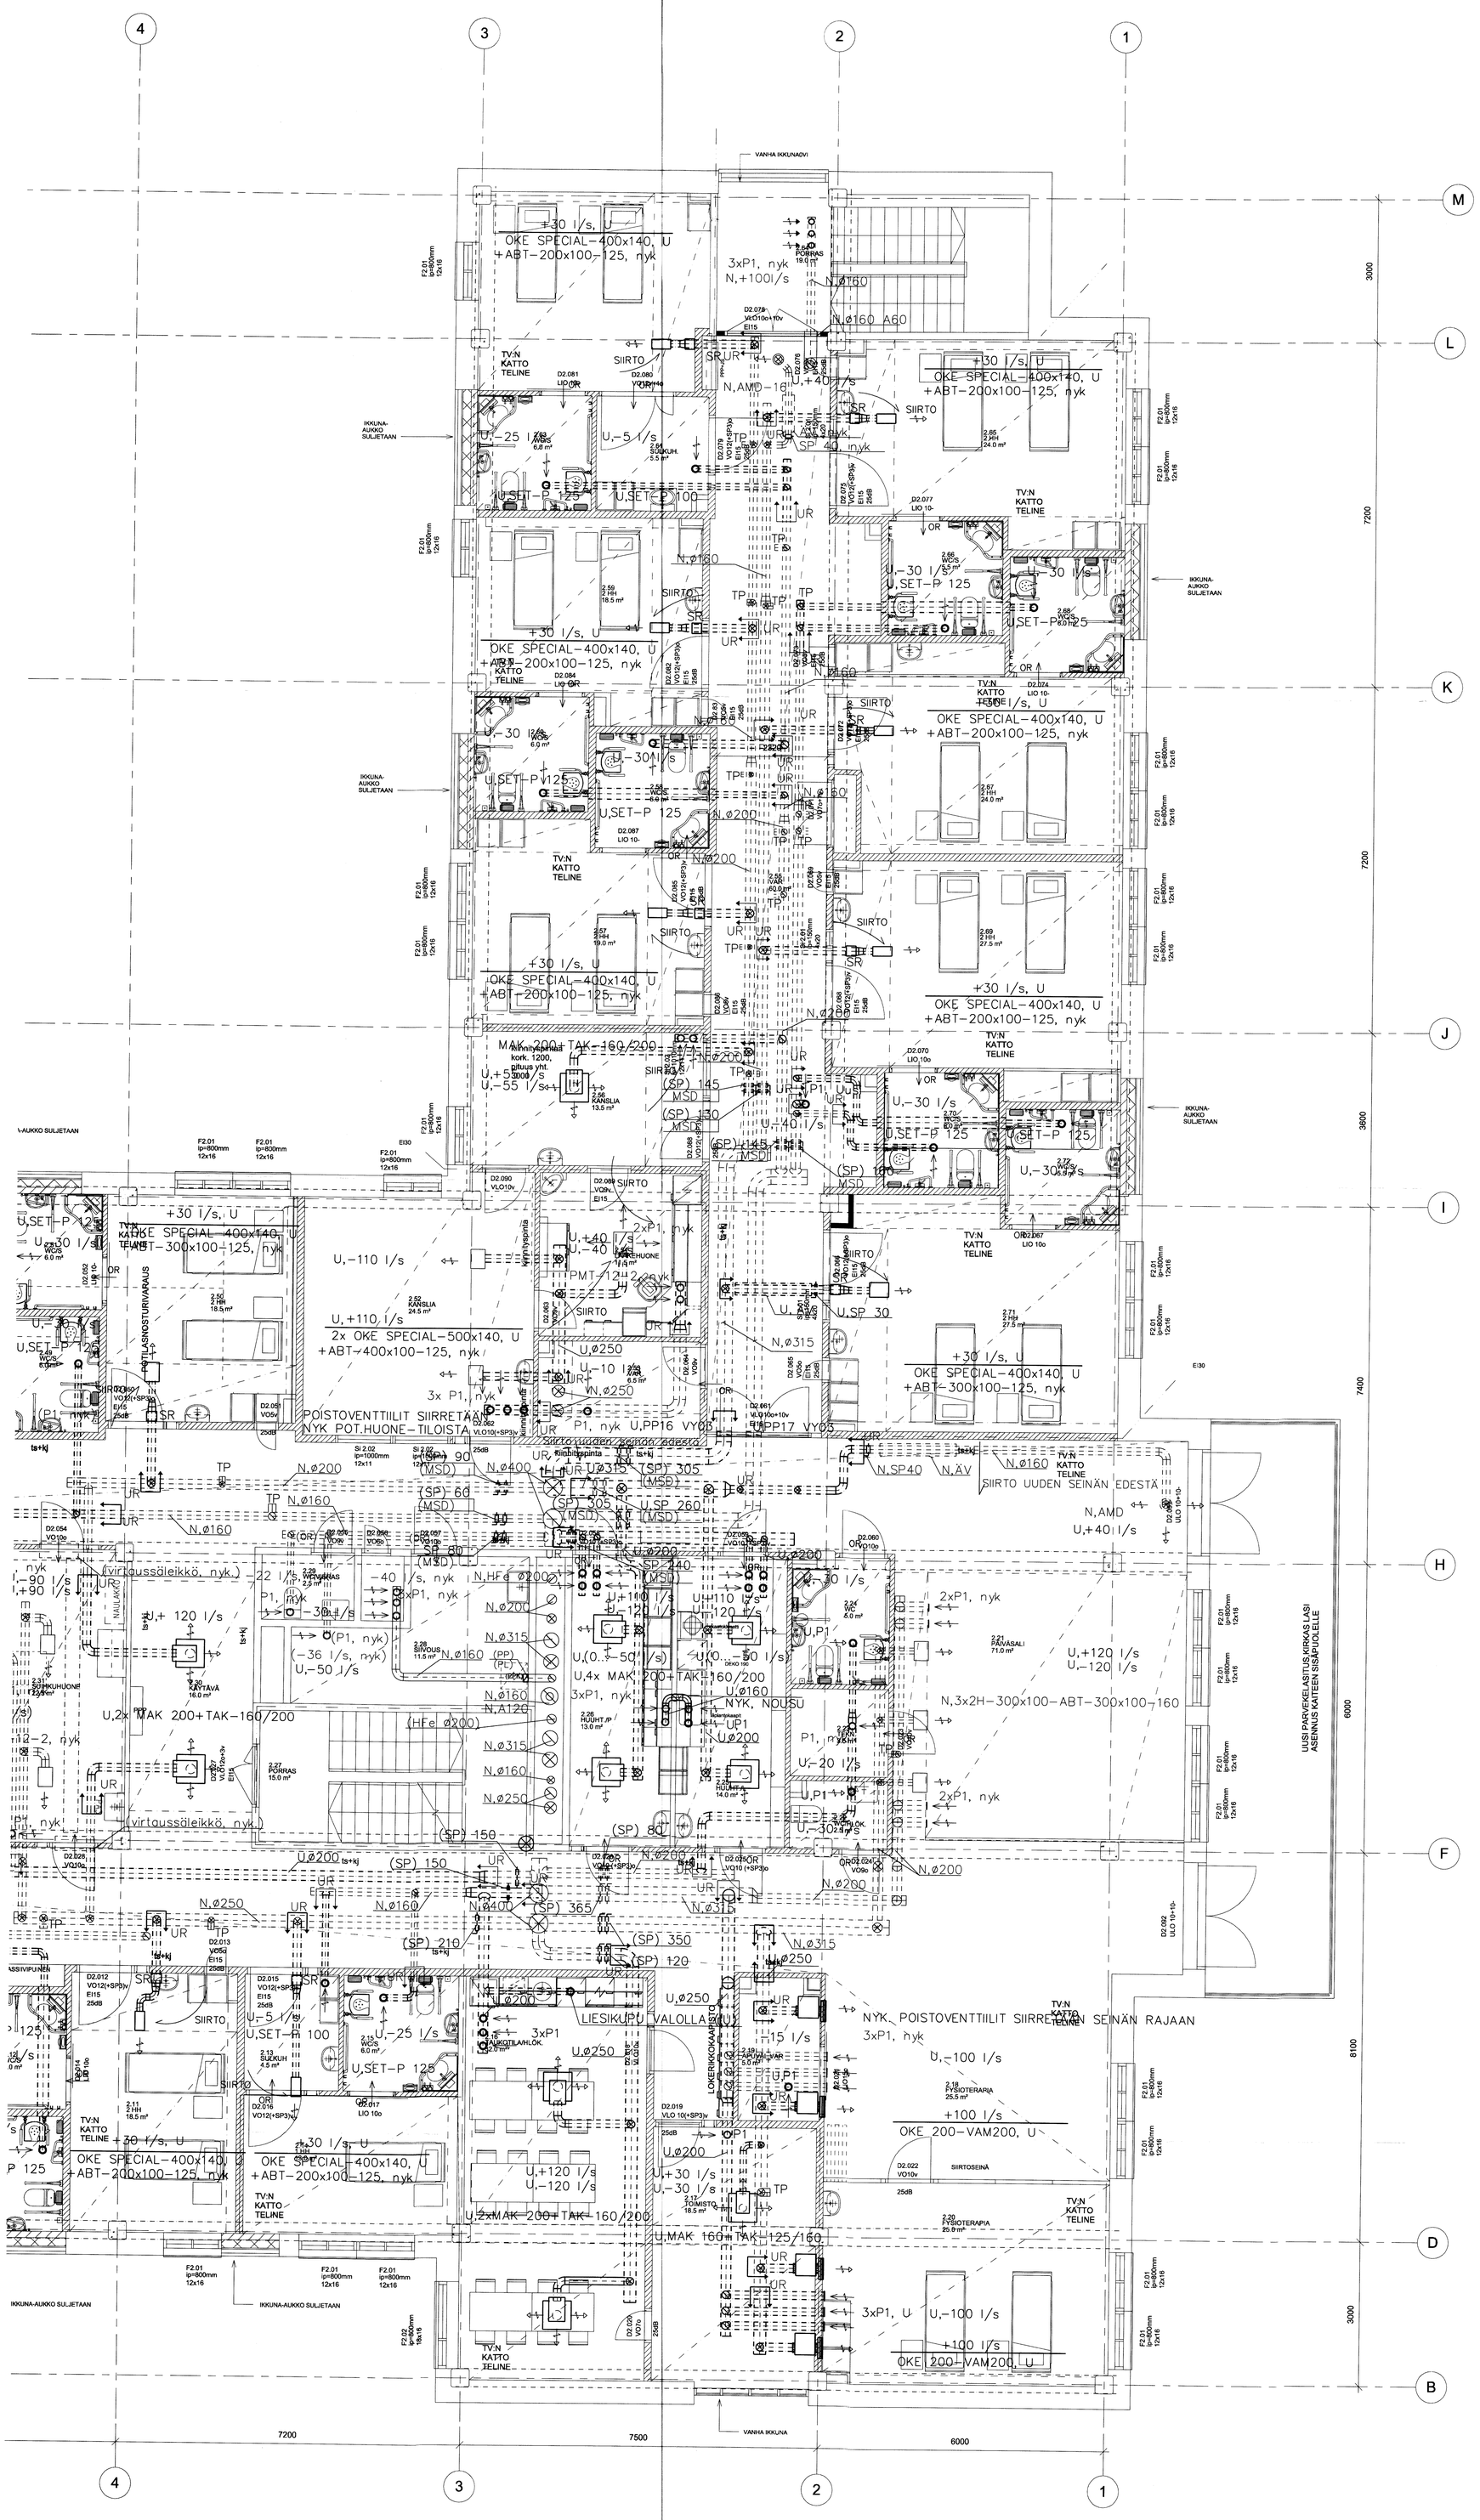

K.OSA/K.YLÄ KORTTELI/TILA TONTTI/RN:O	MIRANDMAISTEN ARKISTOMERKINTÖJÄ VARTEN
RAKENNUSTOIMENPIDE: SANEERAUS	PIIRUSTUSLAJI: LVI — JUOKS. N:O
RAKENNUSKOHTEEN NIM. JA OSOITE: TEUVAN TERVEYSKESKUS, TUOKKOLANTIE 6, 64700 TEUVA	PIIRUSTUKSEN SISÄLTÖ: ILMANVAIHTO OSA A, 2. KERROS — MITTAKAAVA 1:50
INS.TSTO TUUTTI CONSULTING OY, Pakkamestarinkatu5 PUH 06-4204100, 60100 SEINÄJOKI FAX 06-4204120, etunimi.sukunimi@tuutti.fi	SUUNN. / PIIRT. J.J / YHT.HLÖ / TARK. / PVM. 15.07.2011 / ALLEKIRJ.
SUUNNITTELUALA, TYÖN NUMERO JA PIIRUSTUKSEN NUMERO: LVI 1541 302 B	MUUTOS / TILAAJAN N:O

X:\...\LVITYÖT\1541 TEUVAN TERVEYSKESKUS\LVI 2-krs.drw