Liite 3. Pohjapiirustus, jossa ikkunoiden paikat värillä korostettuna sekä pienryhmähuone merkittynä.

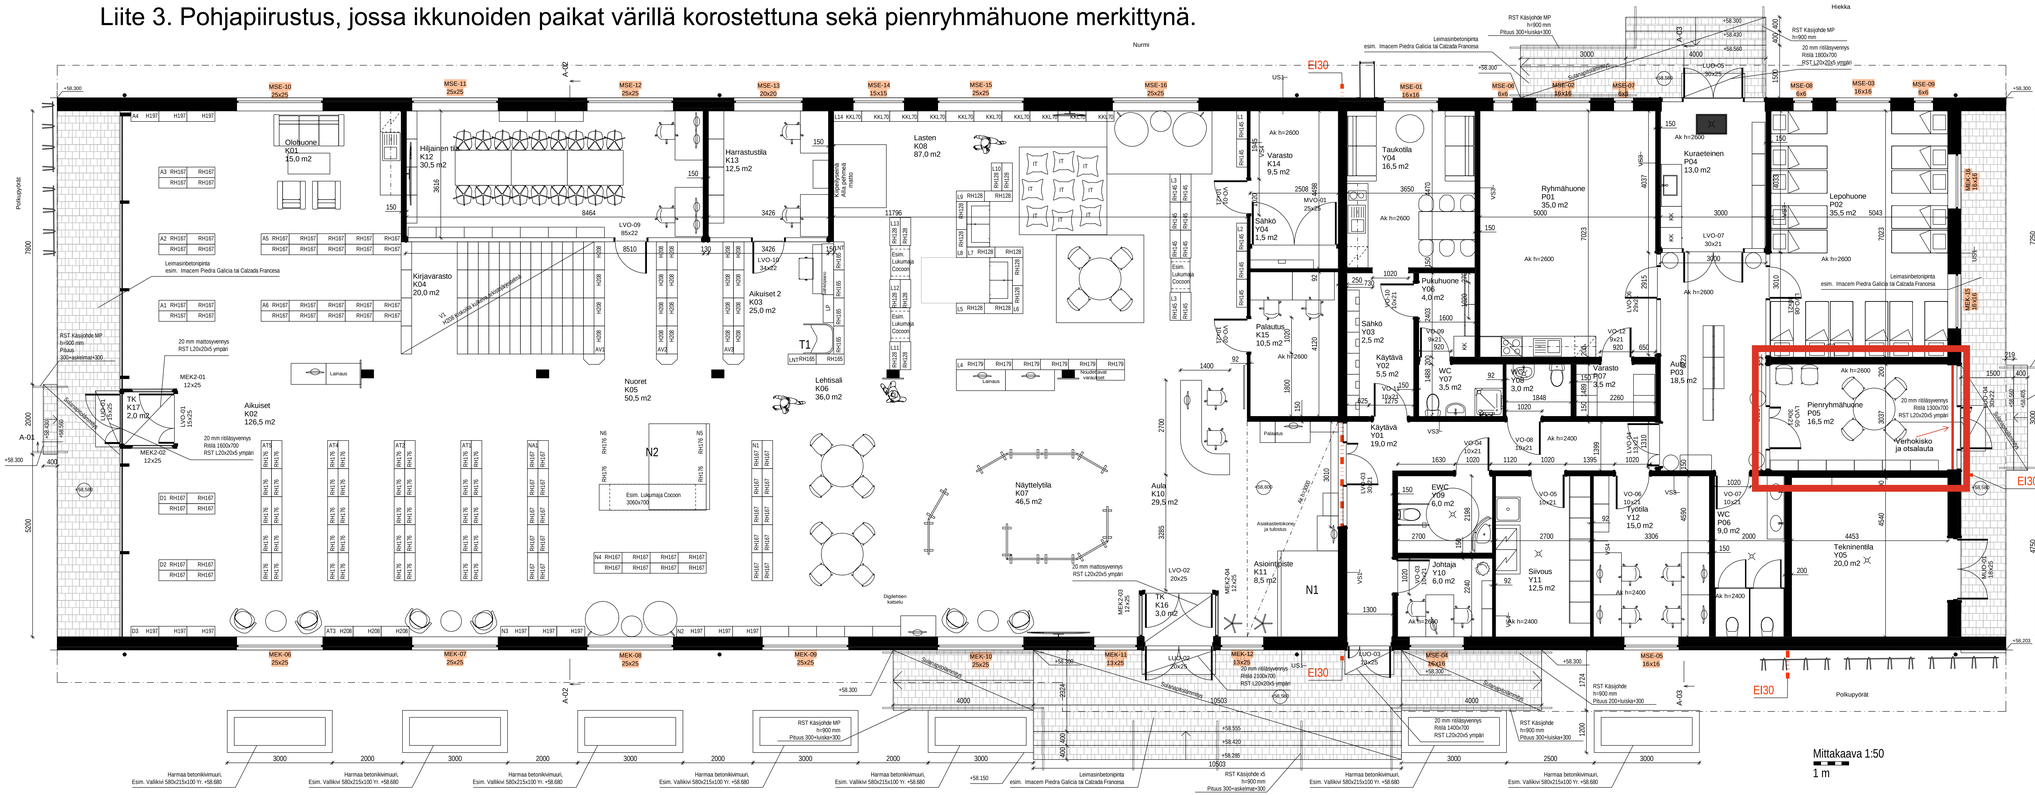

N1 Äänieristetty neuvottelu- ja työtila 1-4 henkilölle
Okea kätinen
Takaseinä umpinainen
Ulkopuolen verhoilu siniinen
Sisäpuolen verhoilu vaalean beige
Löydän väri tammi
Pistorasiat
2450x1730x2260
Esim. Martela PODBOOTH MEETING

N2 Äänieristetty neuvottelu- ja työtila 1-4 henkilölle
Okea kätinen
Takaseinä umpinainen
Ulkopuolen verhoilu vihreä
Sisäpuolen verhoilu tumman harmaa
Istuimet vihreä verhoilu
Löydän väri tammi
Näyttö
Pistorasiat
2450x1730x2260
Esim. Martela PODBOOTH MEETING

T1 Työpisteyksikkö
Kannen väri - Tammi
Sisapuolen kangas vaalean vihreä
Ulkopuolen kangas vihreä
Esim. Martela PodWork Xpress

IT Istuintyyny
KKL76 Kuivakirjakelokorkkokorkeus 76 cm
RH176 Kirjahylly renkailla, korkeus 176 cm
H208 Kirjahylly, korkeus 208 cm

KORKEUSJÄRJESTELMÄ: N2000
TASOKOORDINAATISTO: ETRS-GK25

Mittakaava 1:50
1 m

Rakennuksen paloluokka: P2
Lämmitysmuoto: Kaukolämpö
Ilmanvaihto: Koneellinen ilmanvaihto erillisen suunnitelman mukaan.
Savunpoisto: Painovoimaisesti avattavien MSE-ikkunoiden kautta.
Kirjaston tiloissa avattava pinta-ala vähintään 7,8 m².
Muissa tiloissa avattavien pinta-ala vähintään 3,9 m²

Käytetty koordinaatti- ja korkeusjärjestelmä GK24FIN, N 2000

H	Ovet VO-11 ja LVO-07 päivitetty toteutuneen mukaan	RoBer	15.07.2026
G	Lisätty mittoja	RoBer	18.02.2026
F	Aiakattotekstit lisätty	RoBer	23.01.2026
E	Sulanapitolämmityksestä lisätty	RoBer	26.11.2025
D	Portaan leveys, rittälyvyrennyksen teksti, oven koko, käsijohteet	RoBer	21.10.2025
C	Lisätty mittoja + sisäänkäyntien matto ja rittälyvyrennysteksti	RoBer	07.10.2025
B	Ovitunnukset päivitetty	RoBer	21.08.2025
A	Toteutusta varten.	RoBer	21.07.2025

tunnus	muutos	nimik.	päivämäärä
846-403-21-1, 846-403-20-9	-	-	-

rakennuspaikan nimi ja osoite: TEUVAN KIRJASTO, Porvarintie 39, 64700 Teuva	suunnitelmaan kuuluva asiakirja: PÄÄPIIRUSTUS; POHJAPIIRUSTUS; mitta: 1:50
A-INSINÖÖRIT, A-Insinöörit Suunnittelu Oy, www.ainsi.fi, 0207 811 000	
päiväys: 30.04.2025; yrit.: RoBer; hyv.:	liittyy piirustuksiin n:o
suunnittelut: RA Roope Berg; työn nimi:	suun. ark: ARK; työn n:o: 55-1034-6; pvm: 03.07.2025; muutos: H