


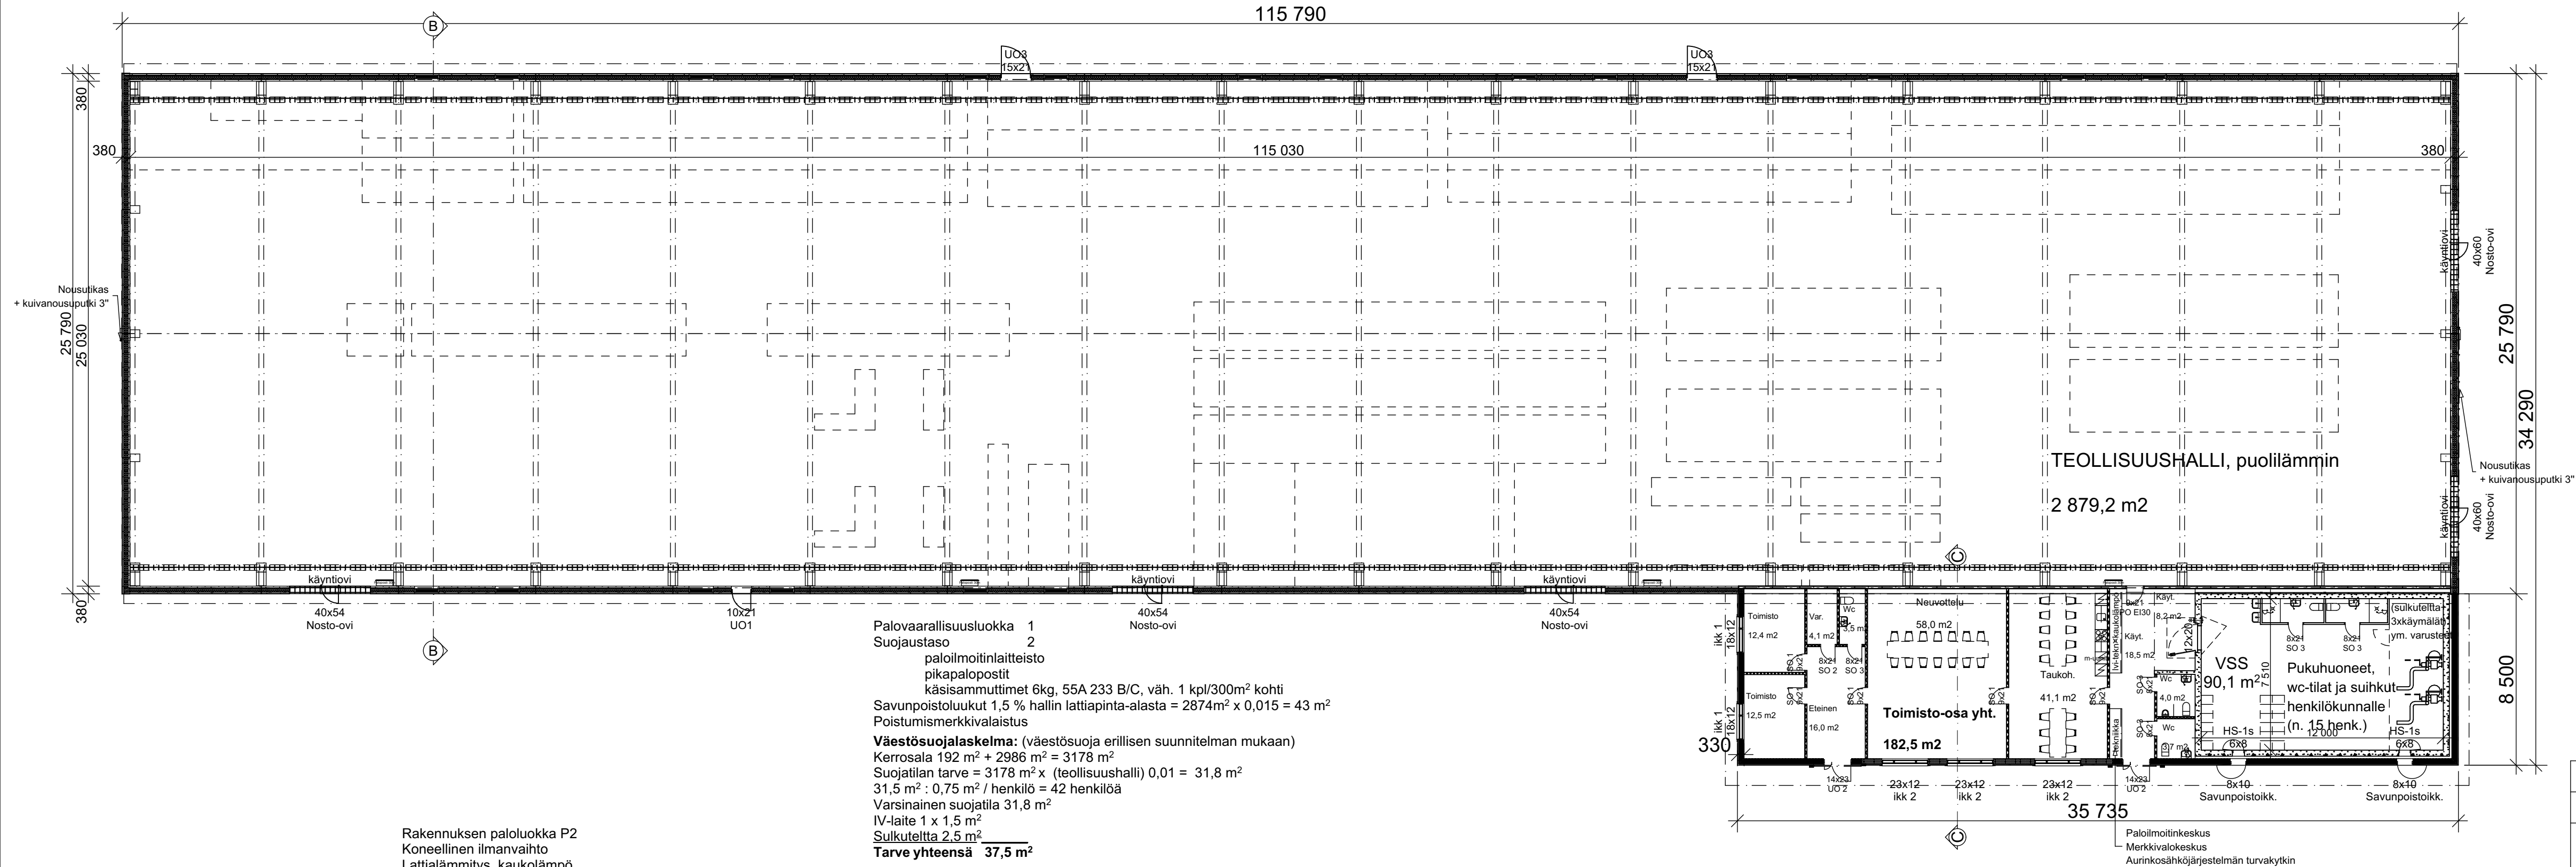

K.sa/Kylä Stadsdel/By Kirkkonkylä	Kortteli/tila Kvarter/Gård 846-403-6-(247 ja 249)	Tontti/Rn:o Tomt/Rn:r	Arkistointimerk. / Arkivant.
Toimenpide / Åtgärd Uudisrakennus / teollisuushalli	Pääpiirustus / Huvudritning	Juoks. nro / Löp.n.r 2/6	
Rakennuskohteen nimi ja osoite / Objektets namn och adress	Piirustuksen sisältö / Innehåll	Mittakaavat / Skalar	
Teuvan kunta Tiilitie 38 64700 TEUVA	POHJA 1.kerros 1.kerros 1:200		
Suunnittelutoimisto / Planeringsbyrå			
Rakennussuunnittelu MARKKU SYVÄLUOMA Oy			
Joentautantie 810 A1 64720 PERÄLÄ-FIN	p. 0400-266947 s. markku.syvaluoma@pp.inet.fi		
Päiväys / Datum 7.2.2025	Suunnittelija / Planerare	Piirust.nro / Ritn.n.r	Muutos / Förändring
Markku Syväluoma	Markku Syväluoma, rkm	ARK	02 2023