


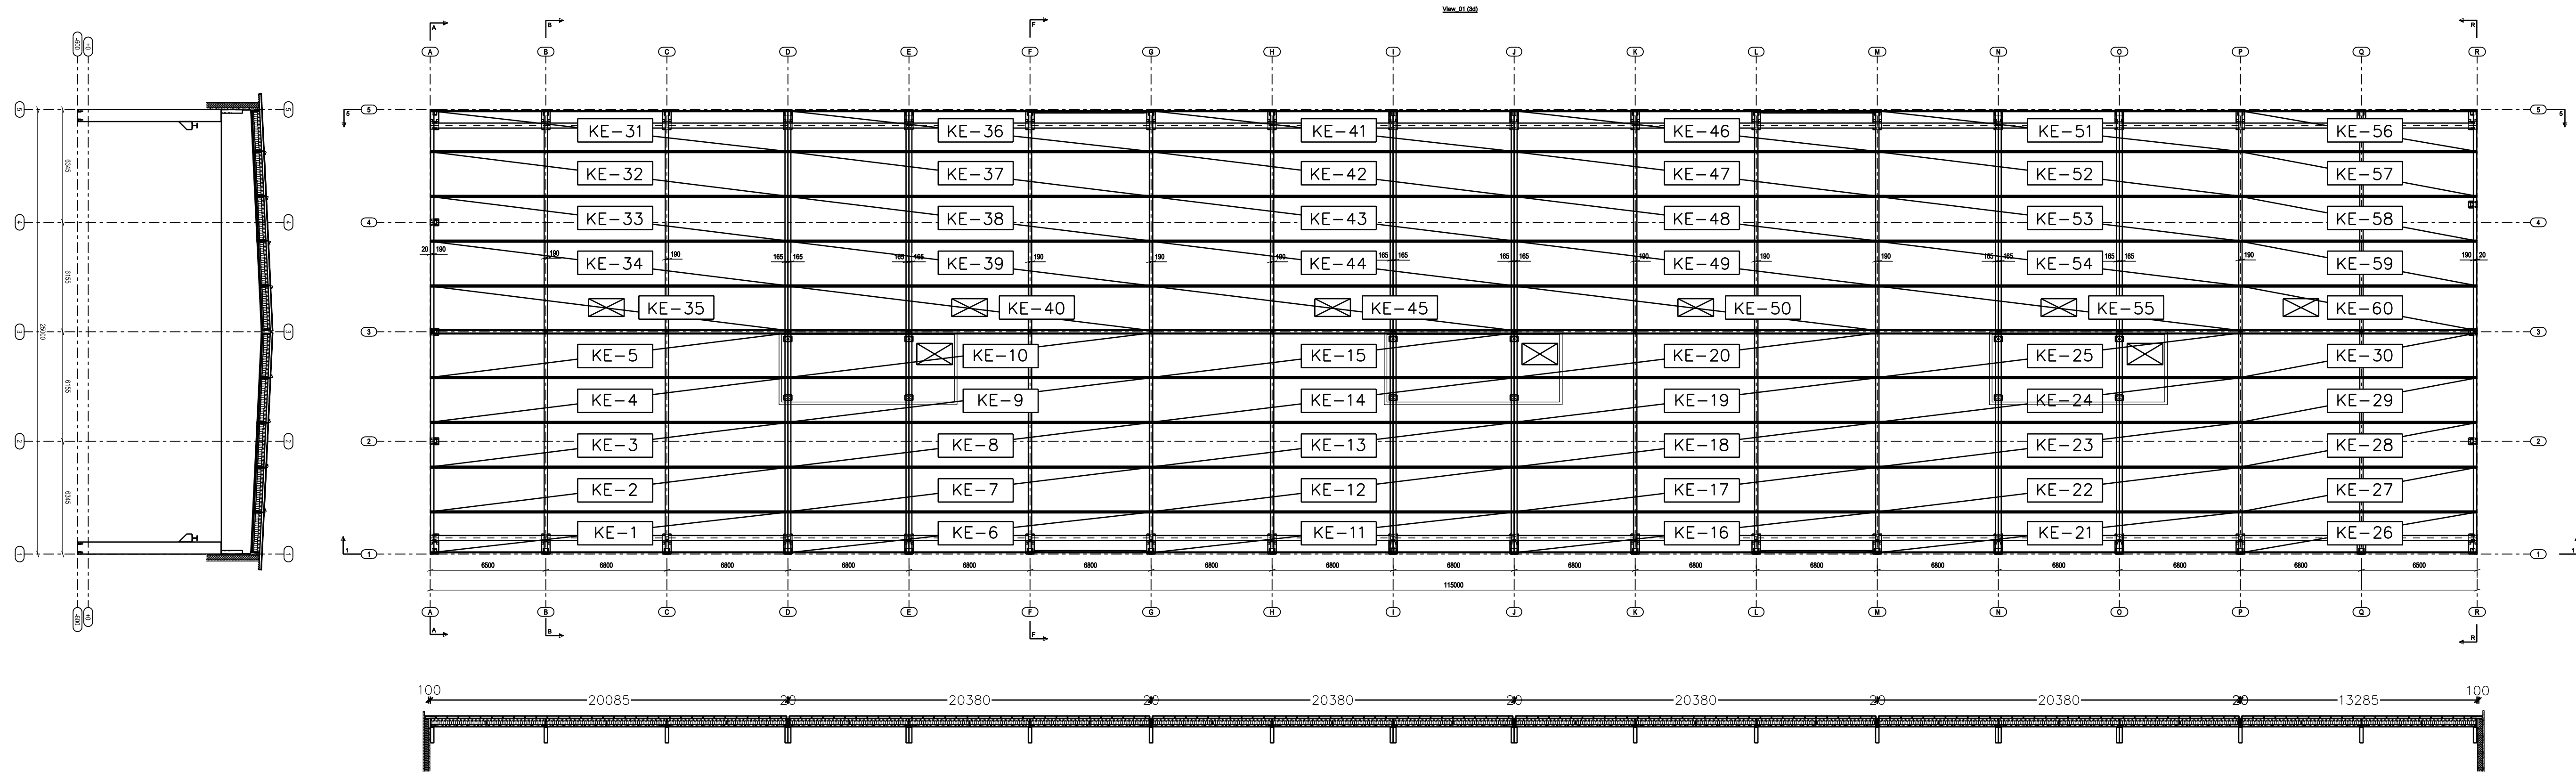

TUNN. LUKUM. MUUTOS			NIMIM. PVM	
Kaupunginosa	Korttelit/tila	Tontti/nro	Viranomaisten merkintöjä	
Rakennustoimenpide			Piirustuslaji	Juoks.no
UUDISRAKENNUS			Piirustuksen sisältö	Mittakaavat
Rakennuskohde			Kattoelementtikaavio 1:200	
Teollisuushalli Tiilitie 31 64700 Teuva			Suunnitteluola, työnnumero ja piirustuksen numero	Muutos
Kerabit Kattoelementit			Reiniläntie 61, 61400 Ylistaro tuotteet.kerabit.fi	
Päiväys, suunnittelija, nimen selvennys ja koulutus			Yhteyshenkilö	Tiedosto
5.5.2025 Timo Hakala RI			Timo Hakala	