


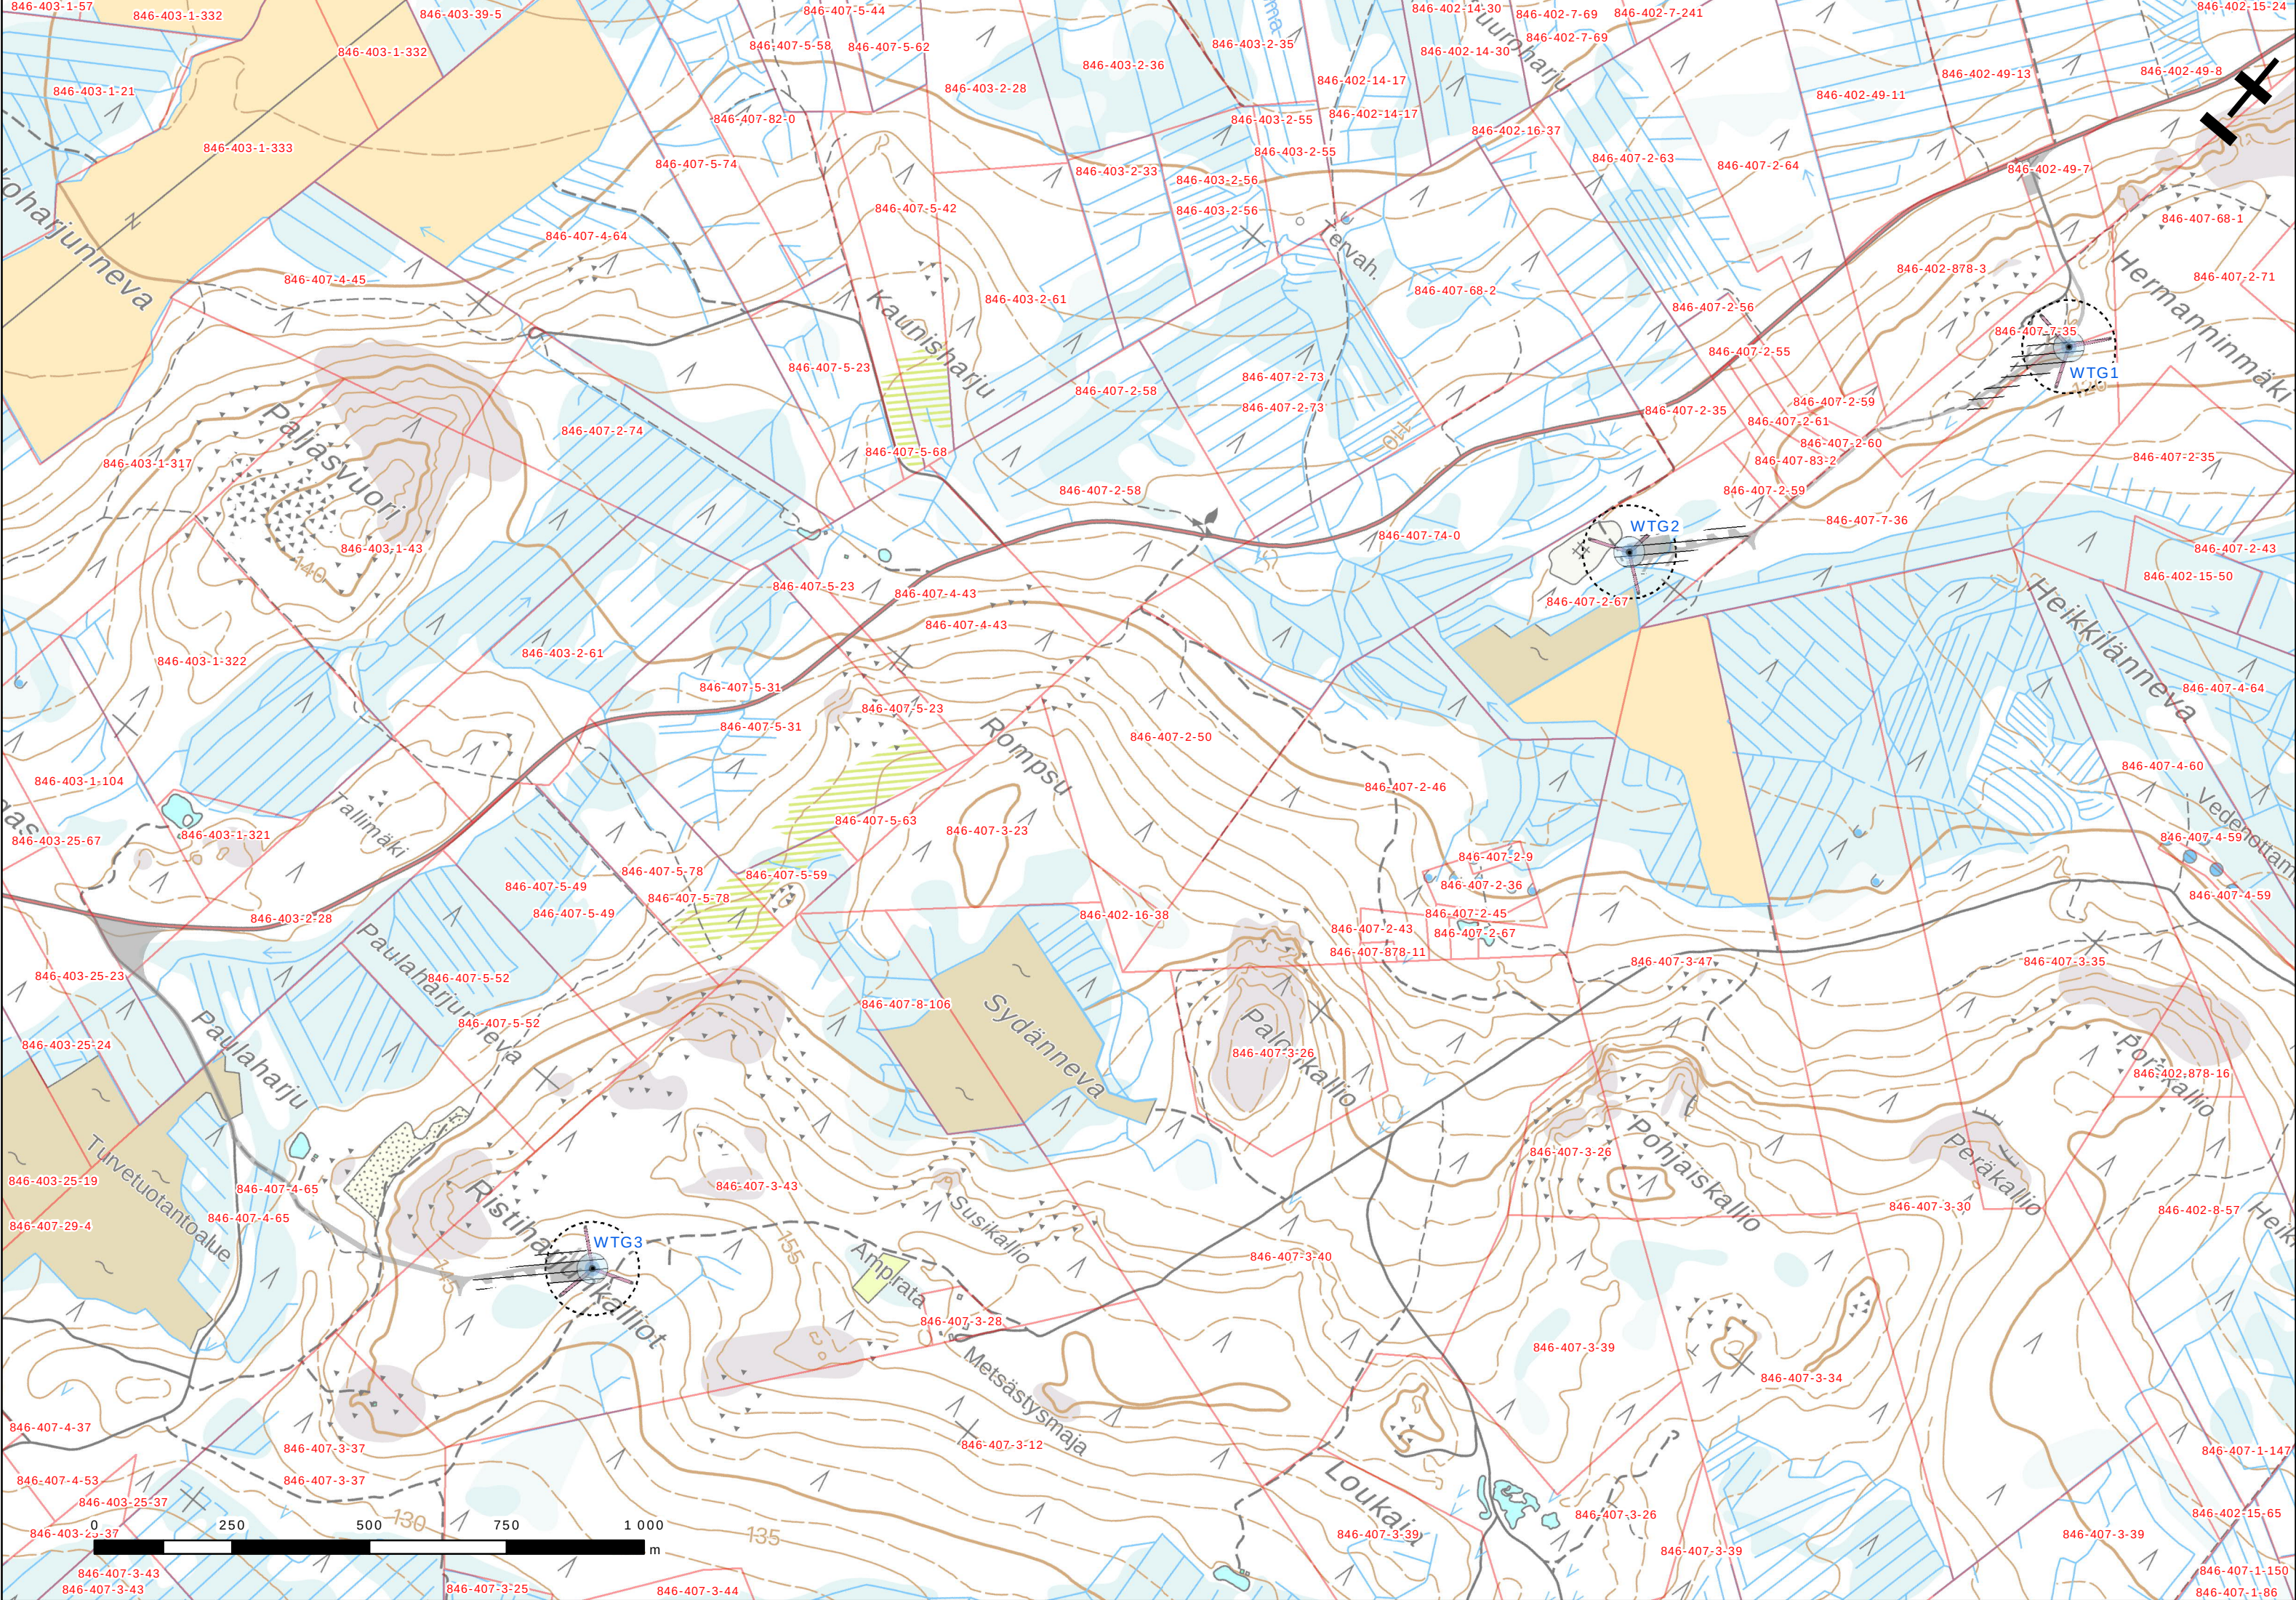

Selitteet

- Roottorin pyyhkäisyala
- Torni
- Perustus
- Nostoalue
- Palaamaton vyöhyke
- Raivattava alue
- Harusvajeri
- Tuulivoimaloiden huoltotiet

| Voimalan<br>keskipiste | ETRS-TM35-FIN |         |
|------------------------|---------------|---------|
|                        | X             | y       |
| WTG1                   | 237266        | 6934800 |
| WTG2                   | 236894        | 6934000 |
| WTG3                   | 236286        | 6931789 |

|                                                                         |                  |               |                                                   |             |
|-------------------------------------------------------------------------|------------------|---------------|---------------------------------------------------|-------------|
| Kaupunginosa/Kylä                                                       | Kortteli/Tila    | Tontti/rno    | Viranomaisen merkintöjä                           |             |
| 846-407                                                                 |                  |               |                                                   |             |
| Rakennuksen numero/Rakennusten numerot/Rakennustunnus/Rakennustunnukset |                  |               |                                                   |             |
| WTG1-WTG3                                                               |                  |               |                                                   |             |
| Rakennustoimenpide                                                      |                  |               | Piirustustyyli                                    | Juoks.no    |
| UUDISRAKENNUS                                                           |                  |               | PÄÄPIIRUSTUS                                      |             |
| Rakennuskohde                                                           |                  |               | Piirustuksen sisältö                              | Mittakaavat |
| Honkamäki Wind Farm Oy                                                  |                  |               | YLEISASEMAKUVA                                    | 1:10000     |
| Ristiharjunkalliot tuulivoimahanke                                      |                  |               | —                                                 |             |
| TEUVA                                                                   |                  |               | ETRS89-TM35FIN, N2000                             |             |
| FCG                                                                     |                  |               | Suunnitteluala, työnnumero ja piirustuksen numero |             |
| Yrittäjänkatu 12, PL 187, 65101 Vaasa<br>Puh. 0104095000, www.fcg.fi    |                  |               | Muutos                                            |             |
|                                                                         |                  |               | ENT                                               | P31947 100  |
|                                                                         |                  |               | Tiedosto                                          |             |
| Päiväys                                                                 | 23.05.2019       | Suunn./Piirt. | Jonas Östberg                                     | A           |
| Pääsuunn.                                                               | Joakim Ingves    | Tarkastaja    | Jakob Kjellman                                    | S           |
| Hyv.                                                                    | Lauri Lammivaara | Yhteyshenkilö | Lauri Lammivaara                                  |             |