


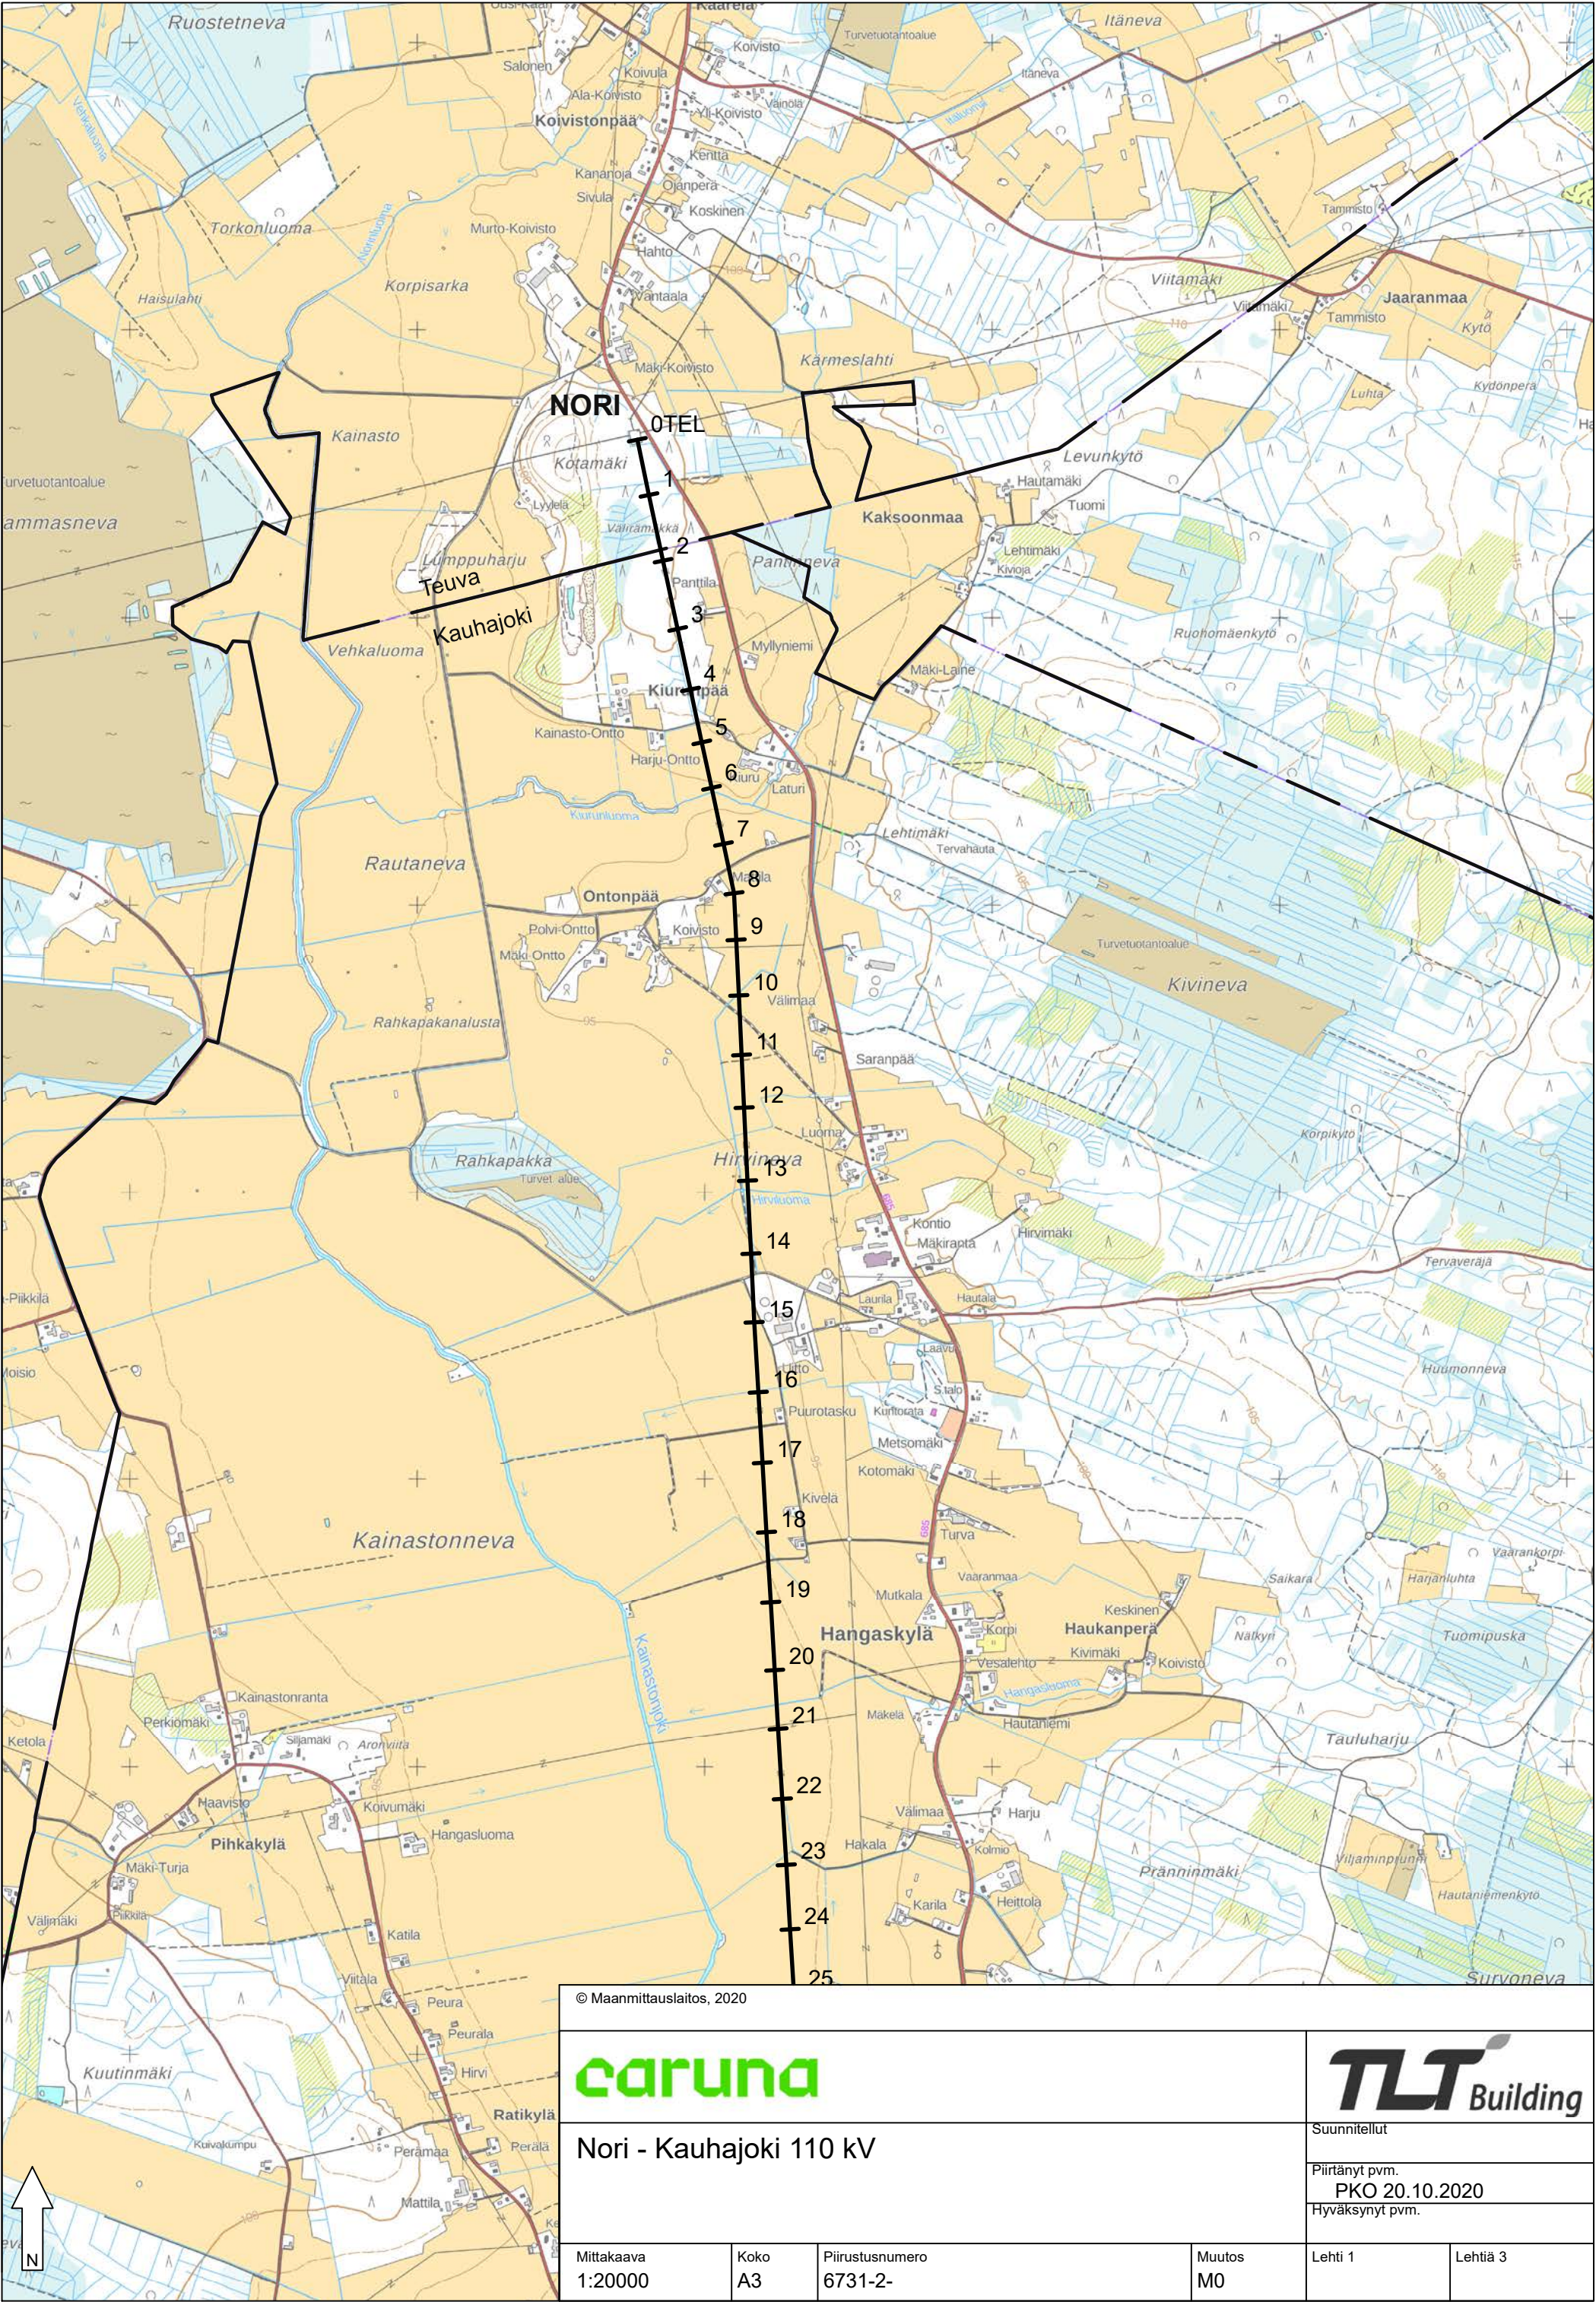

© Maanmittauslaitos, 2020

caruna

Nori - Kauhajoki 110 kV

Mittakaava
1:20000

Koko
A3

Piirustusnumero
6731-2-

Muutos
M0

TLT Building

Suunnitellut

Piirtänyt pvm.
PKO 20.10.2020
Hyväksynyt pvm.

Lehti 1

Lehtiä 3



© Maanmittauslaitos, 2020

caruna

Nori - Kauhajoki 110 kV

Mittakaava
1:20000

Koko
A3

Piirustusnumero
6731-2-

Muutos
M0

TLT Building

Suunnitellut


Piirtänyt pvm.

PKO 20.10.2020

Hyväksynyt pvm.

Lehti 2

Lehtiä 3

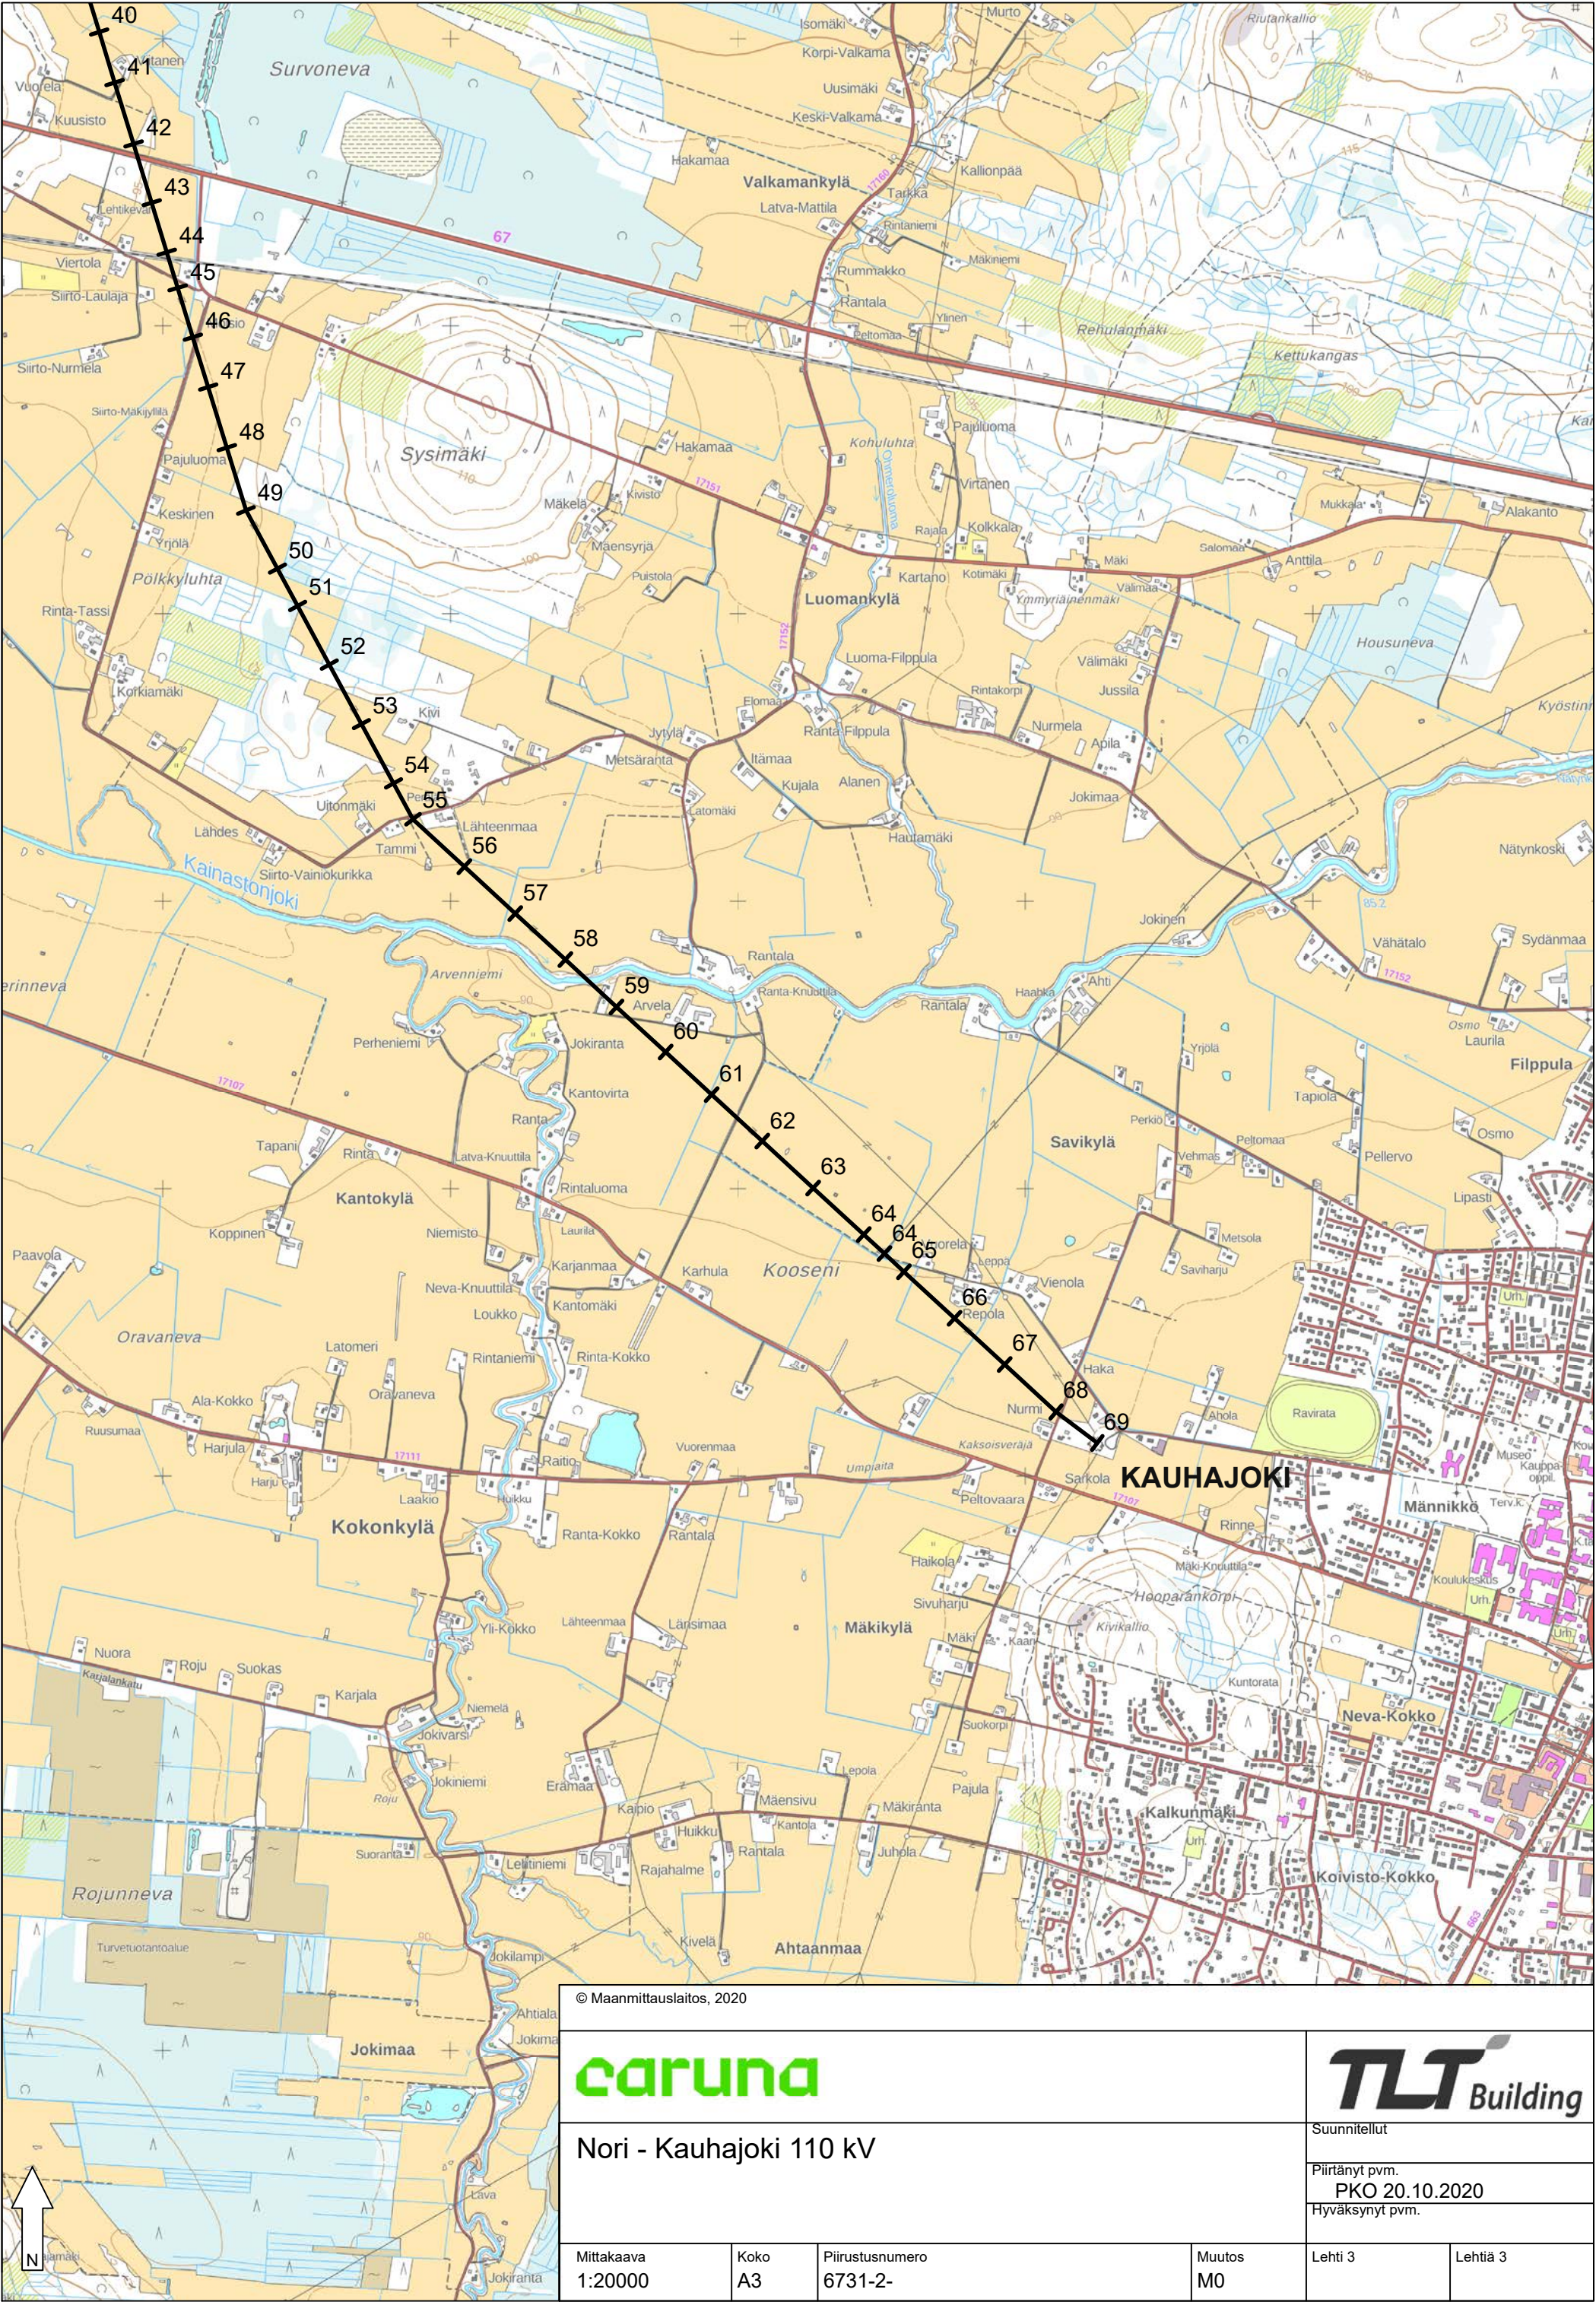

© Maanmittauslaitos, 2020

caruna

Nori - Kauhajoki 110 kV

Mittakaava
1:20000

Koko
A3

Piirustusnumero
6731-2-

Muutos
M0

TLT Building

Suunnitellut

Piirtänyt pvm.

PKO 20.10.2020

Hyväksynyt pvm.

Lehti 3

Lehtiä 3

110 kV
NORI -
KAUHAJOKI
SUTU 6731

Rakennusraja

20 m

1:1

10 m

Reunavyöhyke

Johtoaukea 26 m


10 m

13 m

13 m

10 m

Johtoalue 46 m

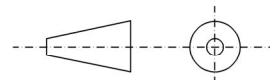Rev.	Date	No.	Description			Dr	Ch	App	
									
Title NORI - KAUHAJOKI 110 kV JOHTOALUE					TLT-BUILDING OY Puunaulakatu 13 28100 PORI www.tltgroup.fi	Designer/date			
						Drawn by/date PKO 12.10.2021			
						Checked by/date			
						Approved by/date			
Scale		Level	Size	Sheet/Sheets	Document code 6731-2-004				Revision MO