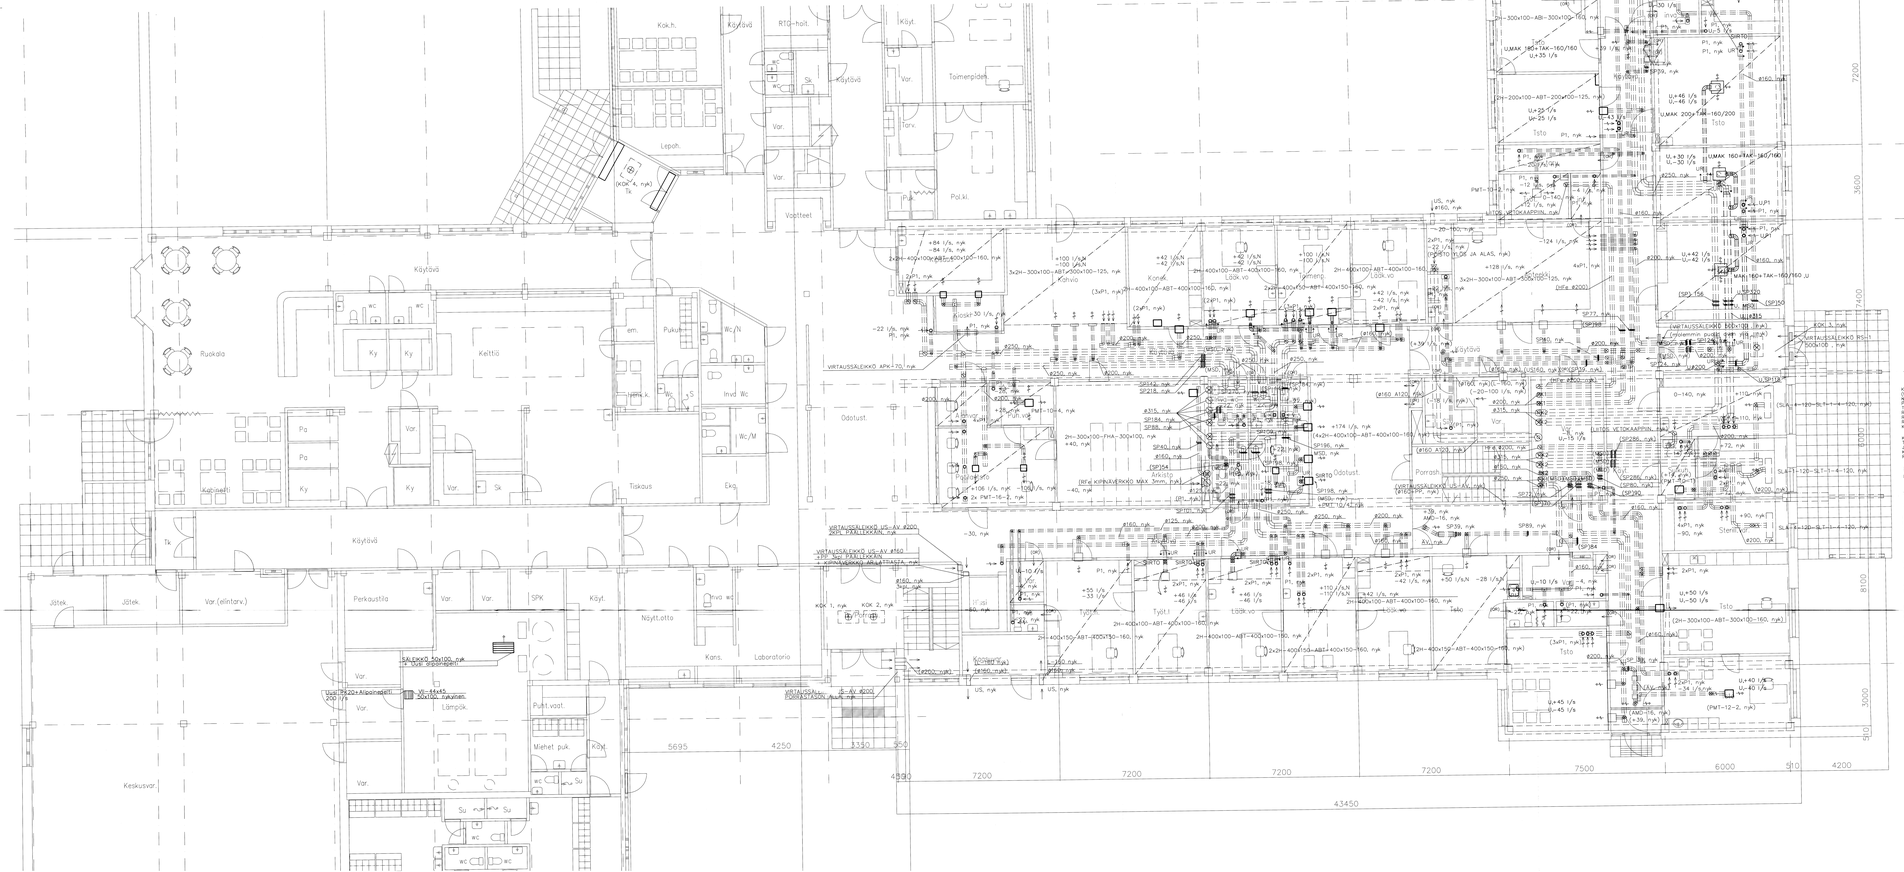
Kok.h.
Käytävä
RTG-holt.
Käyt.
Toimenpide
Lepoh.
Vaatteet
Pol.kl.
Keittiö
Ruokala
Odotust.
Tiskaus
Kattilahuone
Jätek.
Var.(elintarv.)
Perkaustila
Näytt.otto
Kans.
Laboratorio
Puht.vaat.
Miehet puk.
Lämpök.
Keskusvar.
Toimisto
Lääk.vo
Tsto
Porras
Ekaj.
Pukuh.
Wc/N
Wc/M
Invd Wc
Pg
Ky
Sk
Wc
Var.
Puk.
Kioski
Kanvio
Lääk.vo
Ateljee
Sisäänk.
Sterk.
Työt.
Lääk.vo
Lääk.vo
Tsto
Tsto
Tsto